


งานทาสีผนัง ขัดลอกสีเก่า ทาสีรองพื้นปูนเก่า (สีจริงระบุภายหลัง)

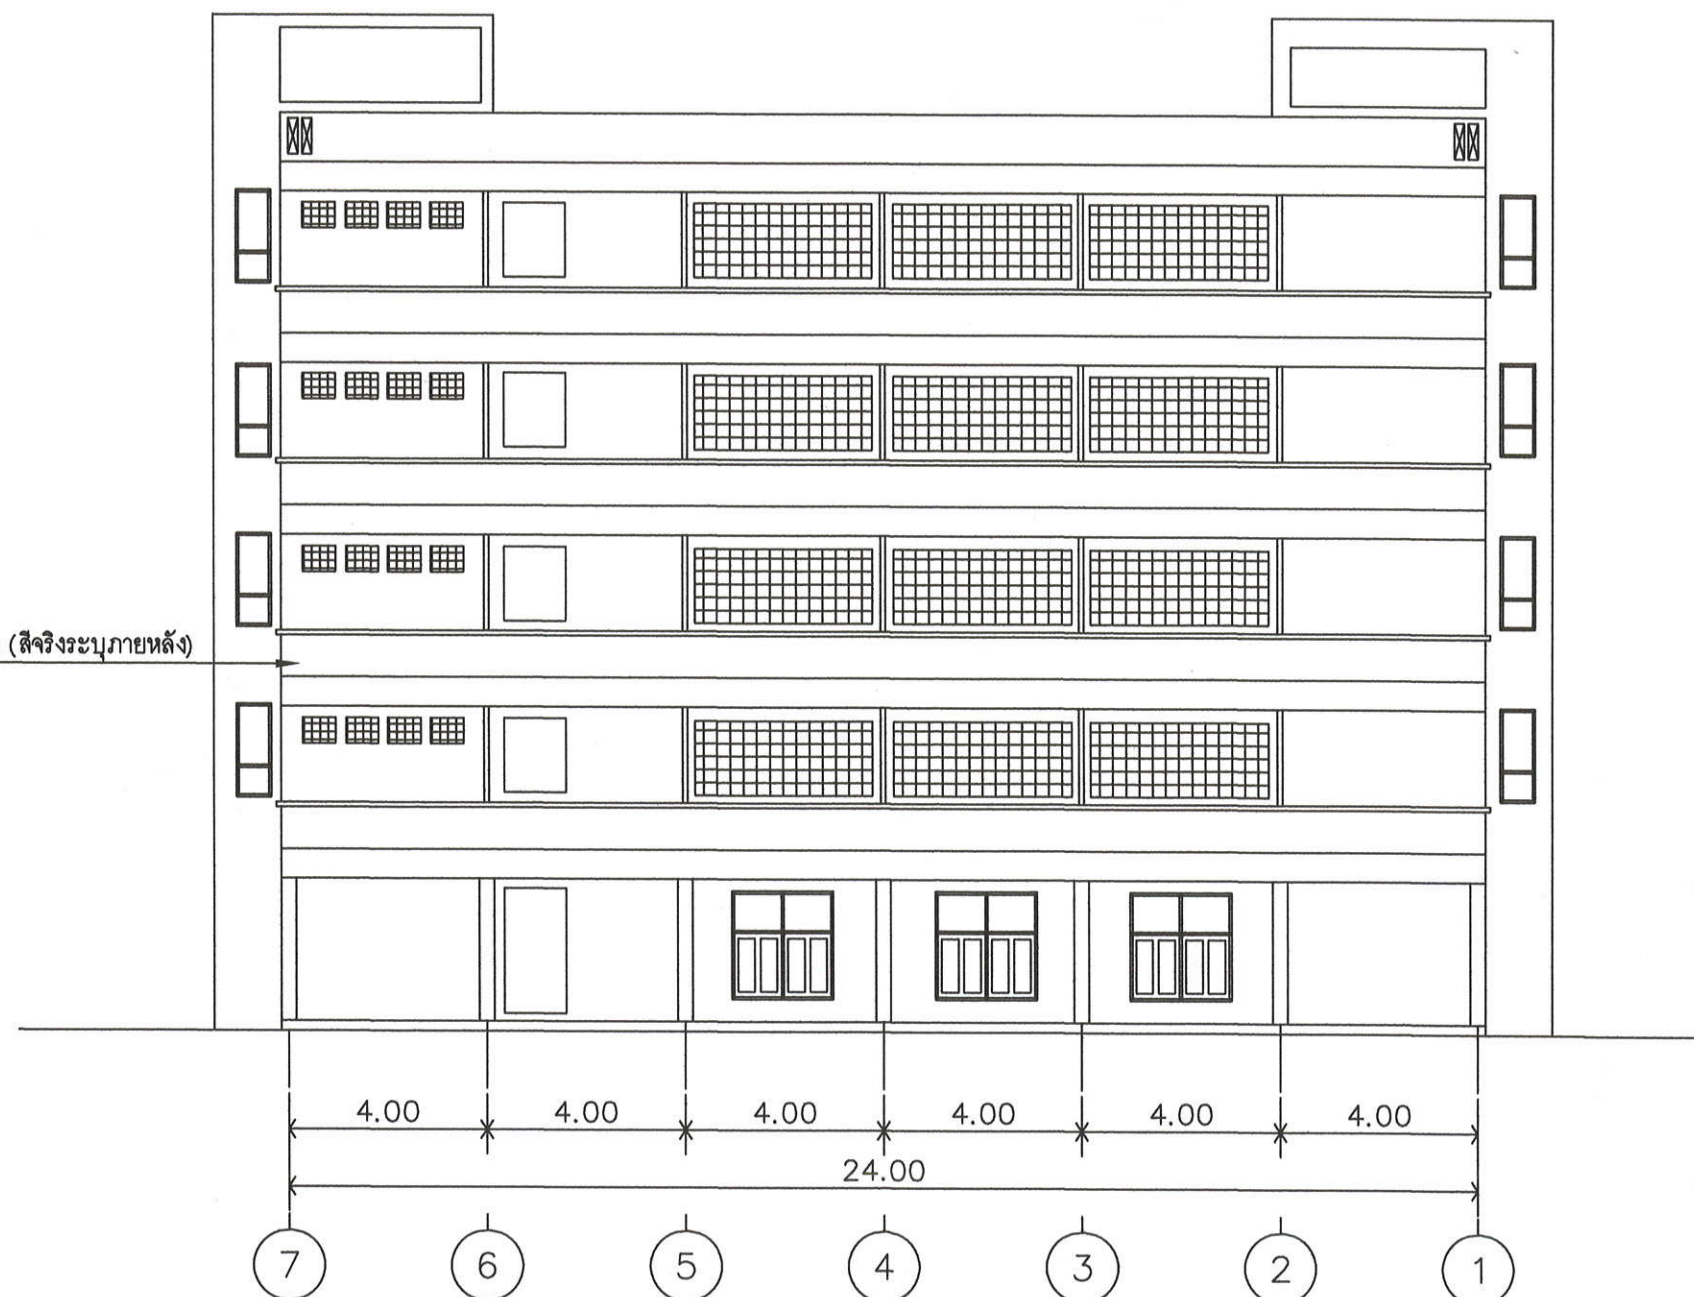

รูปด้านหลัง อาคารหอพักนักเรียน
มาตราส่วน 1 : 200



โรงเรียนกีฬาสังหะจังหวัดชลบุรี

งาน
ปรับปรุงหอพักนักเรียน
จ.ชลบุรี

สำรวจ นายสุพจน์ จันทร์สิงห์ *สุพจน์*

เขียนแบบ นายสุพจน์ จันทร์สิงห์ *สุพจน์*

ประมาณราคา

สถาปนิก		ออกแบบ
		สำรวจ
วิศวกรโยธา	<i>สุพจน์</i> ดย. 58519	ออกแบบ
		สำรวจ
วิศวกรไฟฟ้า		ออกแบบ
		สำรวจ

รองผู้อำนวยการฝ่ายบริหาร


ผู้อำนวยการ *อนันต์*

แบบแสดง
รูปด้านหลัง

มาตราส่วน ว/ด/ป

แบบเลขที่ ร.ร.กฟ.ชบ.1/2563 แผ่น 6

ใช้แผ่นที่ รวม

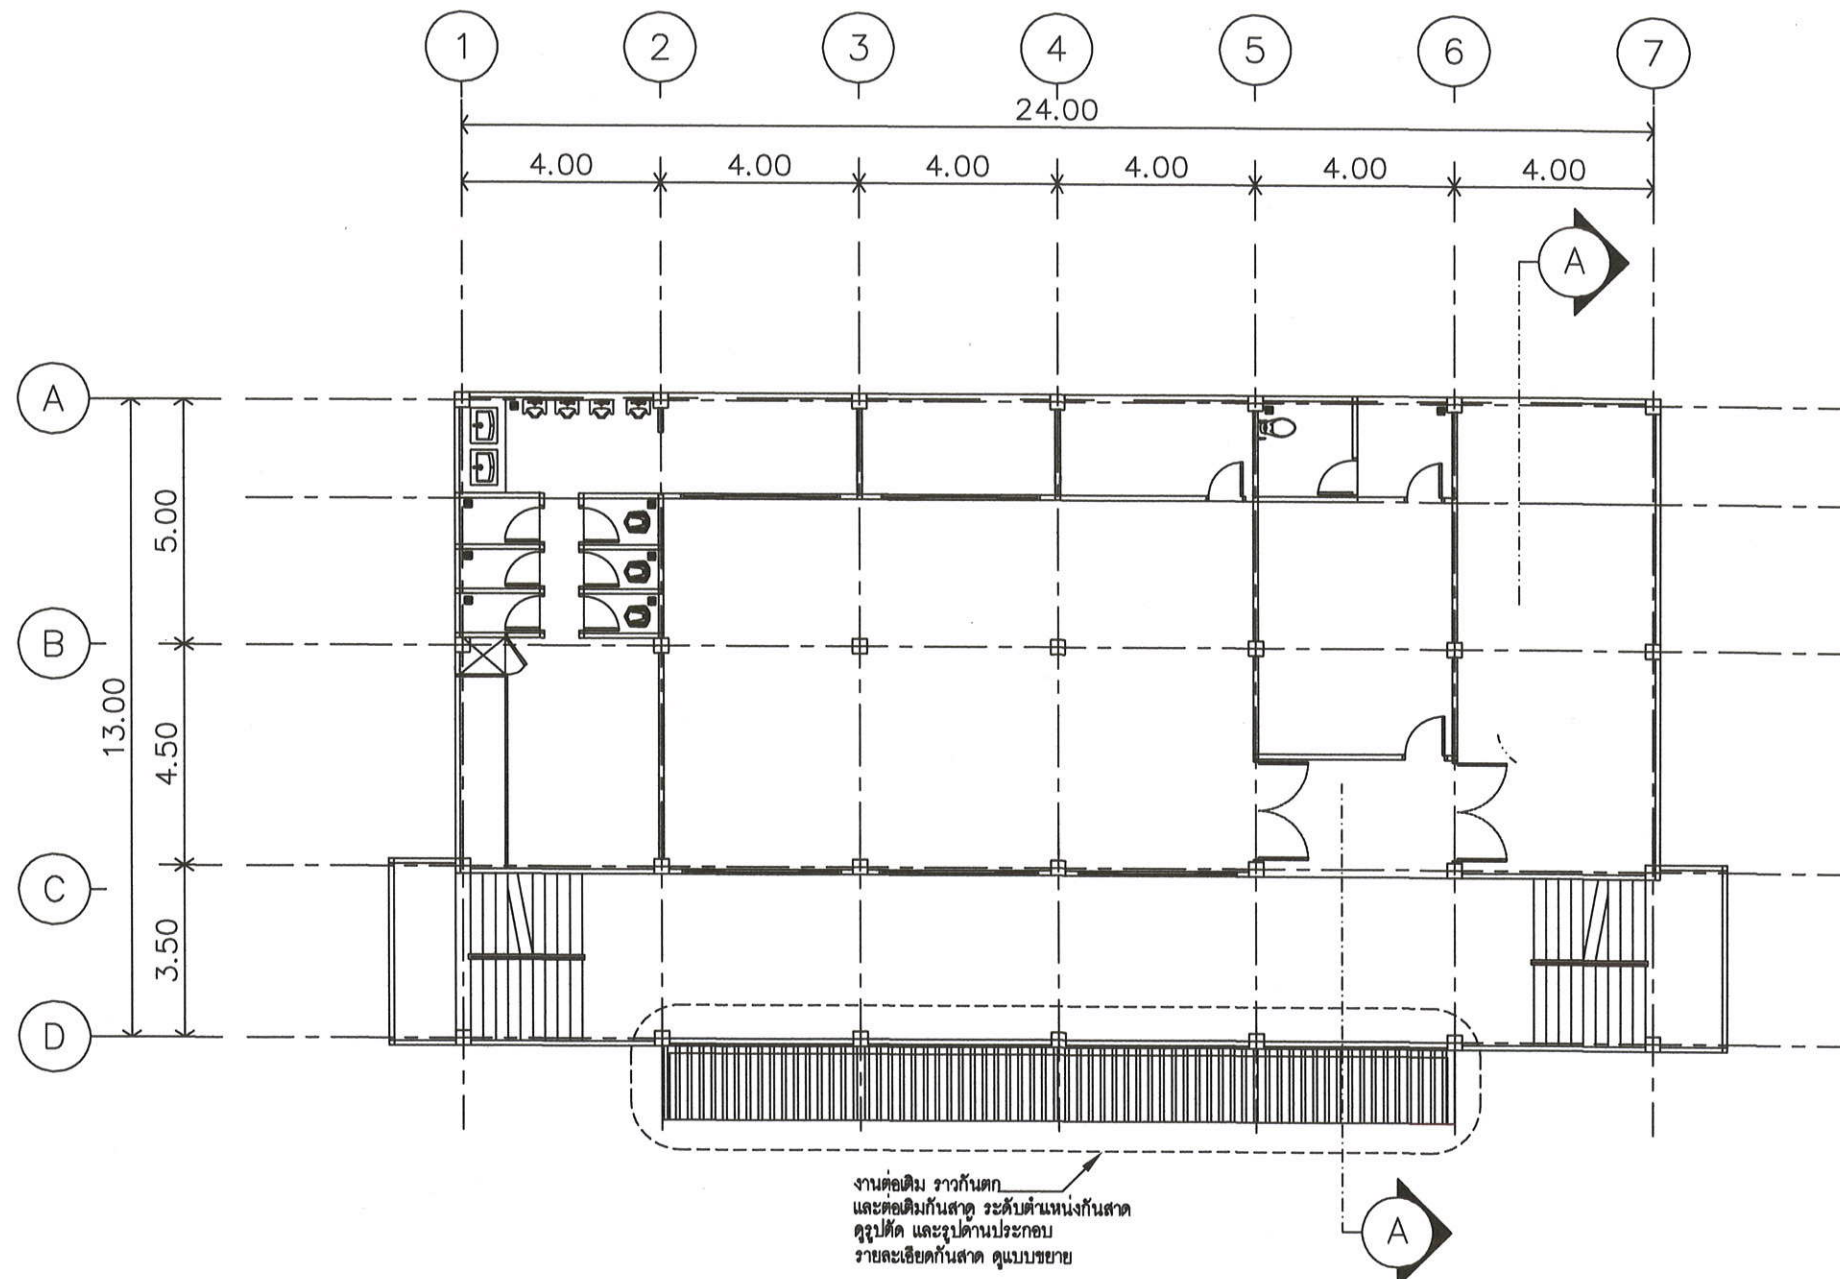

แปลนพื้นที่ 2-5
มาตราส่วน 1 : 200



โรงเรียนกีฬาจังหวัดชลบุรี

งาน
ปรับปรุงหอพักนักเรียน
จ.ชลบุรี

สำรวจ นายสุพจน์ จันทร์สิงห์

เขียนแบบ นายสุพจน์ จันทร์สิงห์

ประมาณราคา

สถาปนิก	ออกแบบ
	สำรวจ
วิศวกรโยธา	ออกแบบ
ภพ. 58519	สำรวจ
วิศวกรไฟฟ้า	ออกแบบ
	สำรวจ

รองผู้อำนวยการฝ่ายบริหาร


ผู้อำนวยการ

แบบแสดง
แบบแปลนติดตั้งกันสาดชั้น 2-5

มาตราส่วน 2/ด/ป

แบบเลขที่ ร.ร.กีฬา 1/2563

ใช้แผ่นที่ 16 รวม

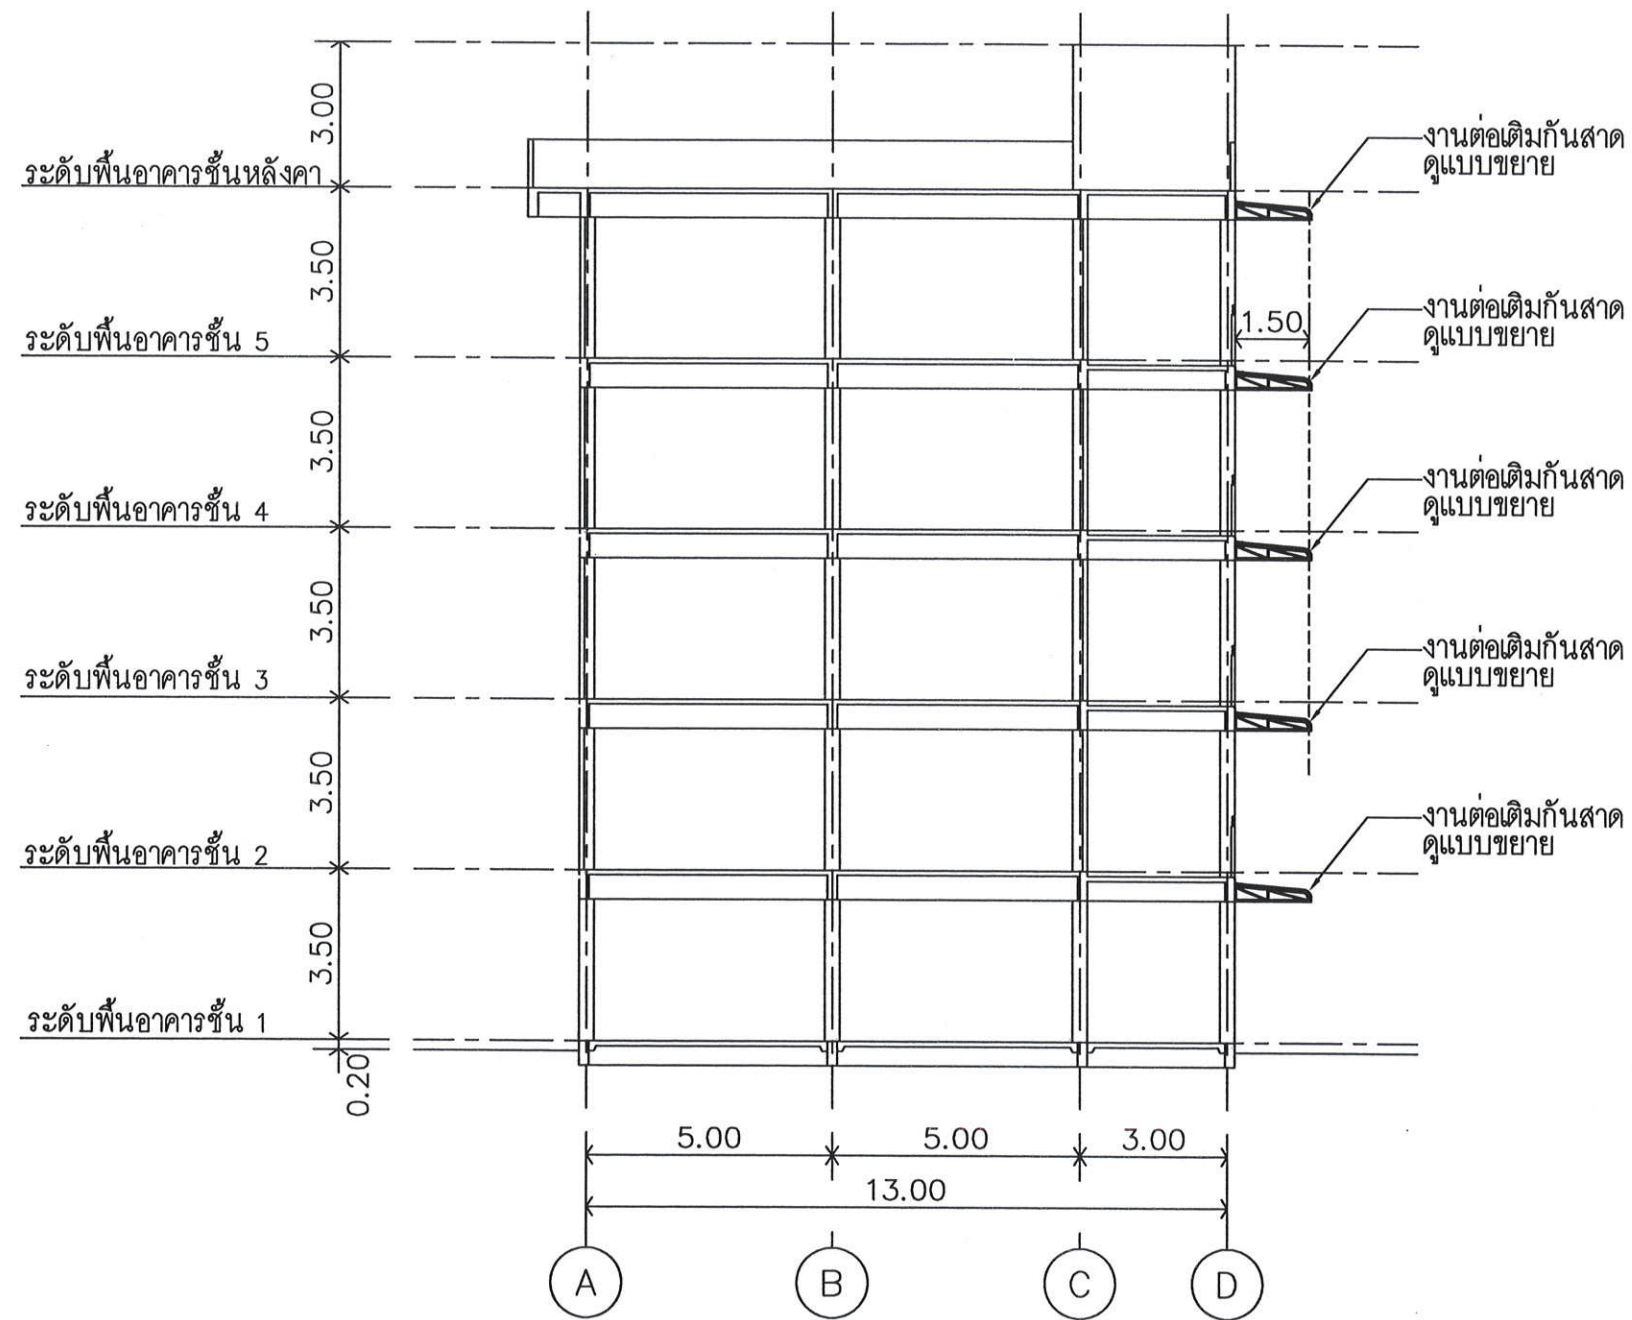

รูปด้านข้าง อาคารหอพักนักเรียน
มาตราส่วน 1 : 200



โรงเรียนกีฬาจังหวัดชลบุรี

งาน
ปรับปรุงหอพักนักเรียน
จ.ชลบุรี

สำรวจ นายสุพล จันสิมา *สุพล*

เขียนแบบ นายสุพล จันสิมา *สุพล*

ประมาณราคา

สถาปนิก		ออกแบบ
		สำรวจ
วิศวกรโยธา	<i>สุพล</i>	ออกแบบ
	ภพ. 58519	สำรวจ
วิศวกรไฟฟ้า		ออกแบบ
		สำรวจ

รองผู้อำนวยการฝ่ายบริหาร

ผู้อำนวยการ *อ.อ.อ.*

อนุมัติ

แบบแสดง

รูปตัดด้านข้าง

มาตราส่วน


ว/ด/ป

แบบเลขที่ ร.ร.ท. 1/2563

แผ่น 8

ใช้แผ่นที่

รวม

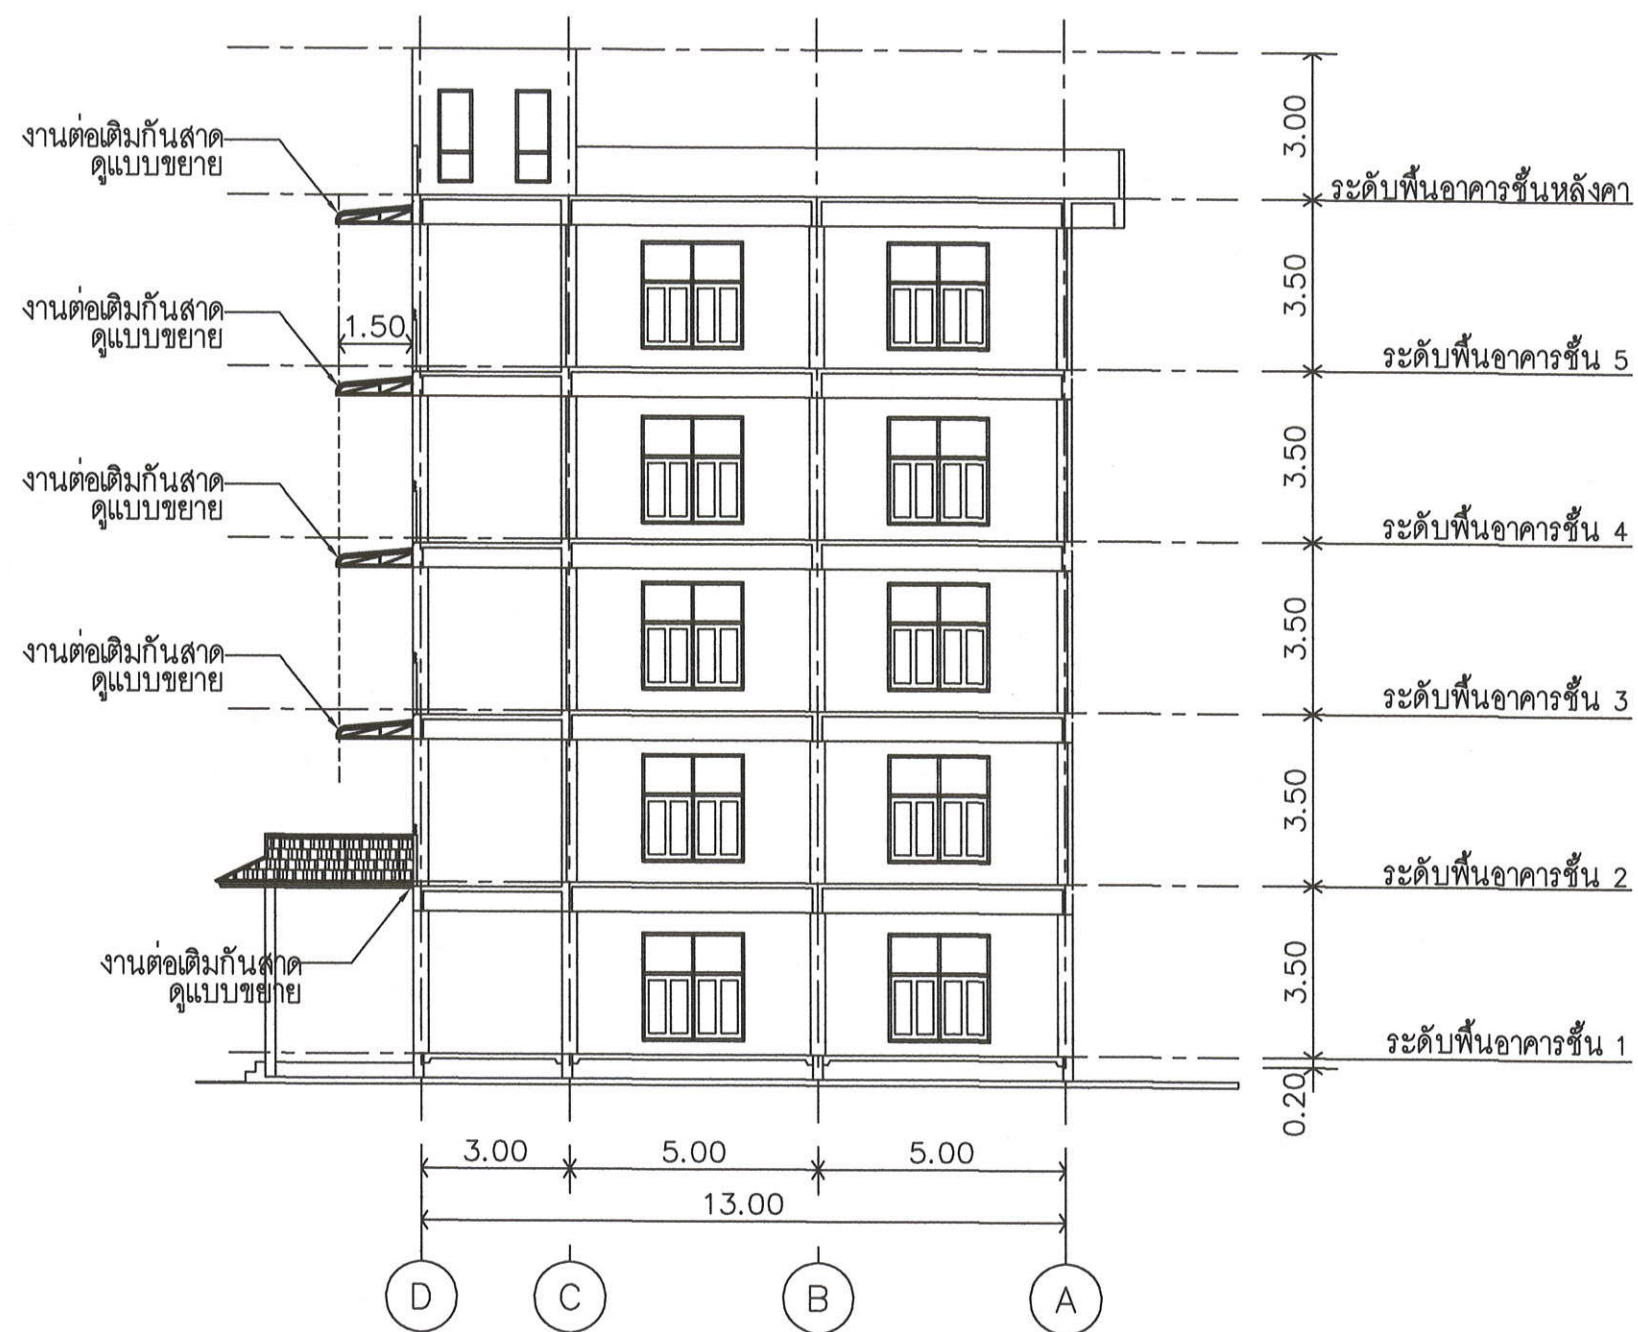

รูปด้านข้าง อาคารหอพักนักเรียน
มาตราส่วน 1 : 200



โรงเรียนกีฬาส่งจังหวัดชลบุรี

งาน
ปรับปรุงหอพักนักเรียน
จ.ชลบุรี

สำรวจ นายสุพจน์ จันทร์

เขียนแบบ นายสุพจน์ จันทร์

ประมาณราคา

สถาปนิก		ออกแบบ
		สำรวจ
วิศวกรโยธา	58519	ออกแบบ
		สำรวจ
วิศวกรไฟฟ้า		ออกแบบ
		สำรวจ

รองผู้อำนวยการฝ่ายบริหาร

ผู้อำนวยการ

อนุมัติ

แบบแสดง

รูปด้านข้างขวา


มาตราส่วน

ว/ด/ป

แบบเลขที่ 2.2.กฟ.ชบ.1/2563

แผ่น 9

ใช้แผ่นที่ 16 รวม

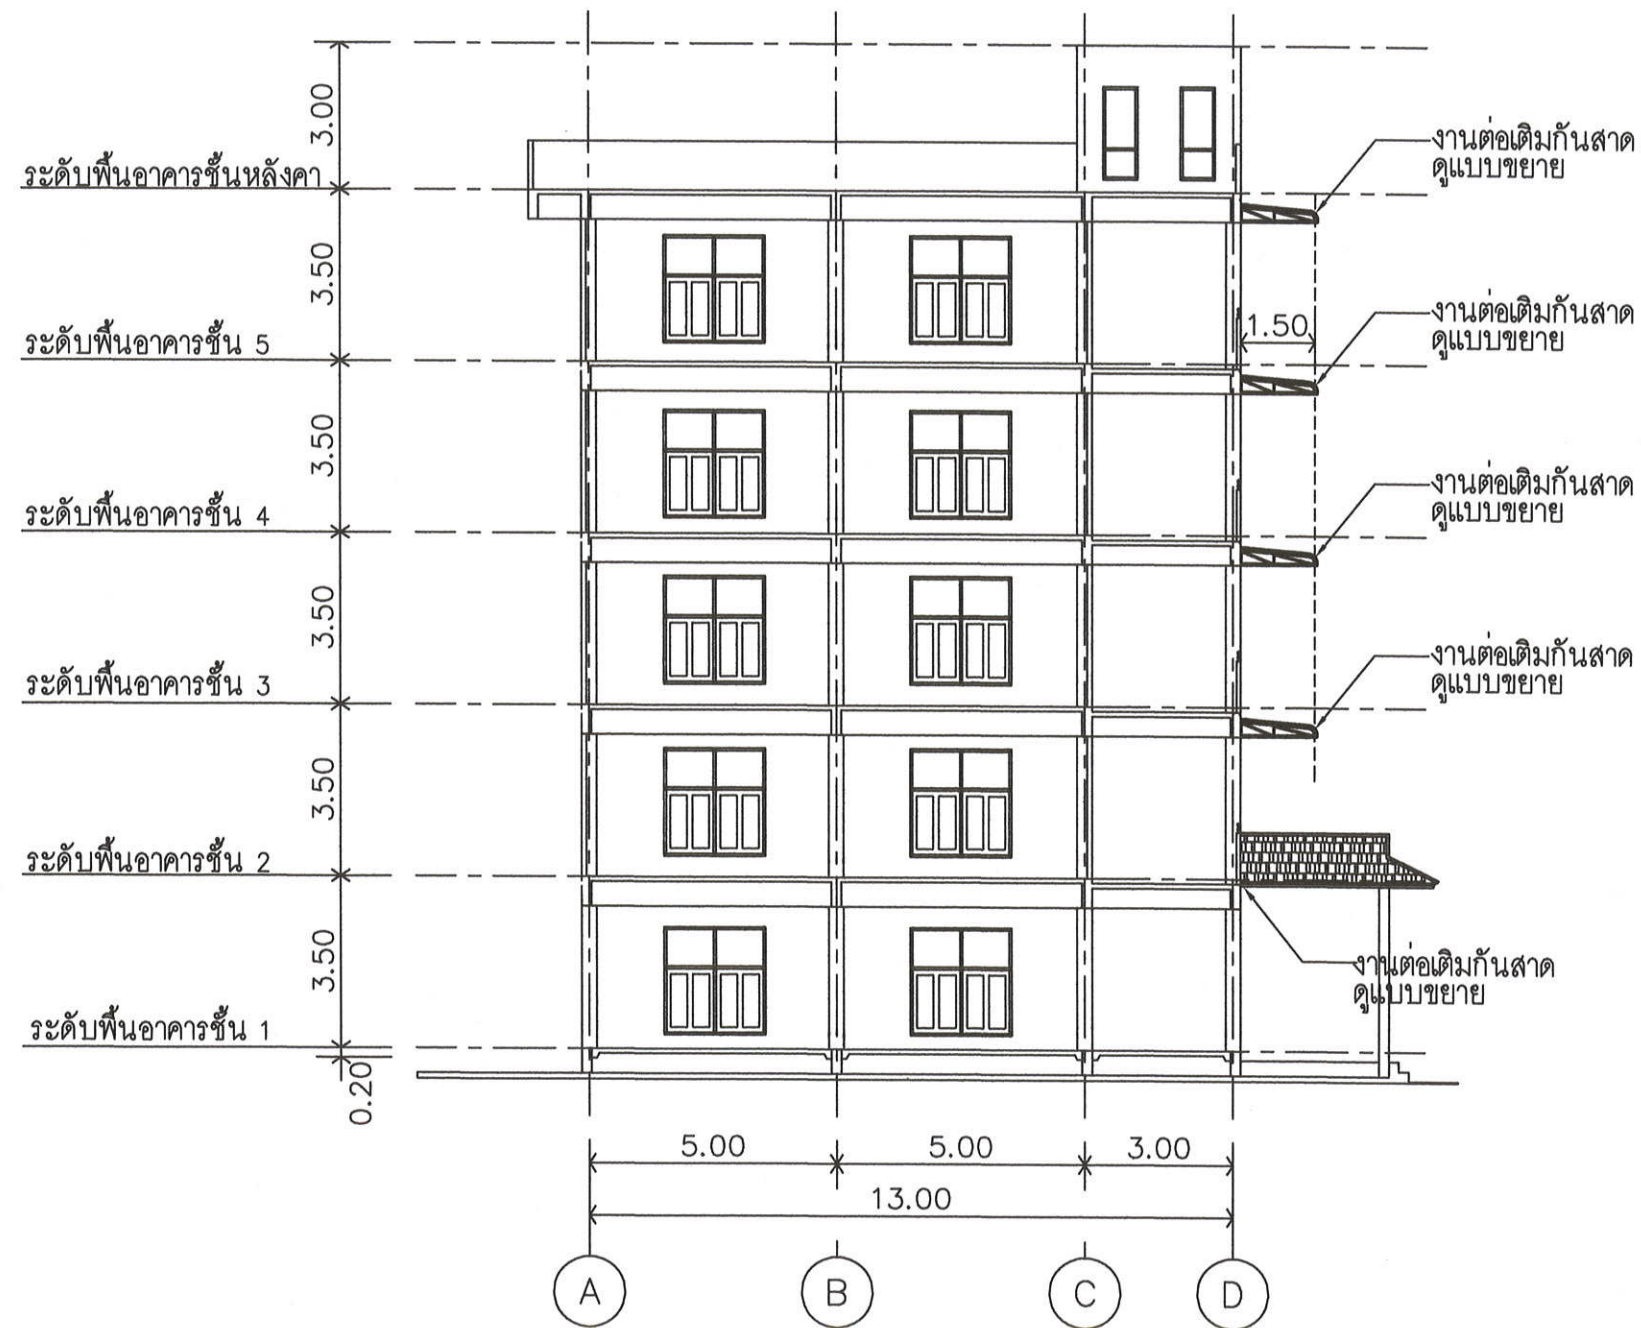

รูปด้านข้าง อาคารหอพักนักเรียน
มาตราส่วน 1 : 200



โรงเรียนกีฬาจังหวัดชลบุรี

งาน ปรับปรุงหอพักนักเรียน
จ.ชลบุรี

สำรวจ นายสุพจน์ จันทร์สิงห์

เขียนแบบ นายสุพจน์ จันทร์สิงห์

ประมาณราคา

สถาปนิก		ออกแบบ
		สำรวจ
วิศวกรโยธา	นายสุพจน์ จันทร์สิงห์	ออกแบบ
	ภพ. 58519	สำรวจ
วิศวกรไฟฟ้า		ออกแบบ
		สำรวจ

รองผู้อำนวยการฝ่ายบริหาร

ผู้อำนวยการ

แบบแสดง

รูปด้านข้างซ้าย

มาตราส่วน 1/200

แบบเลขที่ ร.ร.กฟ. ขบ. 1/2563

ใช้แผ่นที่

รวม