

PROJECT:

LOCATION:







REVISIONS

Rev. No.	Revision Note	Date


DRAWING TITLE:
 แปลนพื้นที่ 1


APPROVED BY:

DATE:
 20 / 02 / 2562

DRAWING NO. A1-01 PAGE TOTAL 105

หมายเหตุ: ส่วนที่แรเงาในแบบจะทำการก่อสร้างภายหลัง เมื่อได้รับการจัดสรรงบประมาณ
 หมายเหตุ: ในส่วนที่จะทำการก่อสร้างภายหลังนั้นให้ ผู้รับจ้างงานก่อสร้าง ต้องทำการก่อสร้างงานฐานราก อาคารในส่วนที่แรเงาไว้ และได้ DOWEL BAR ที่โครงสร้างพื้นชั้นที่ 1, 2 และหลังคาคอนกรีต สำหรับใช้งานเชื่อมหรืออาคารในอนาคต

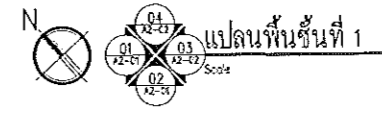

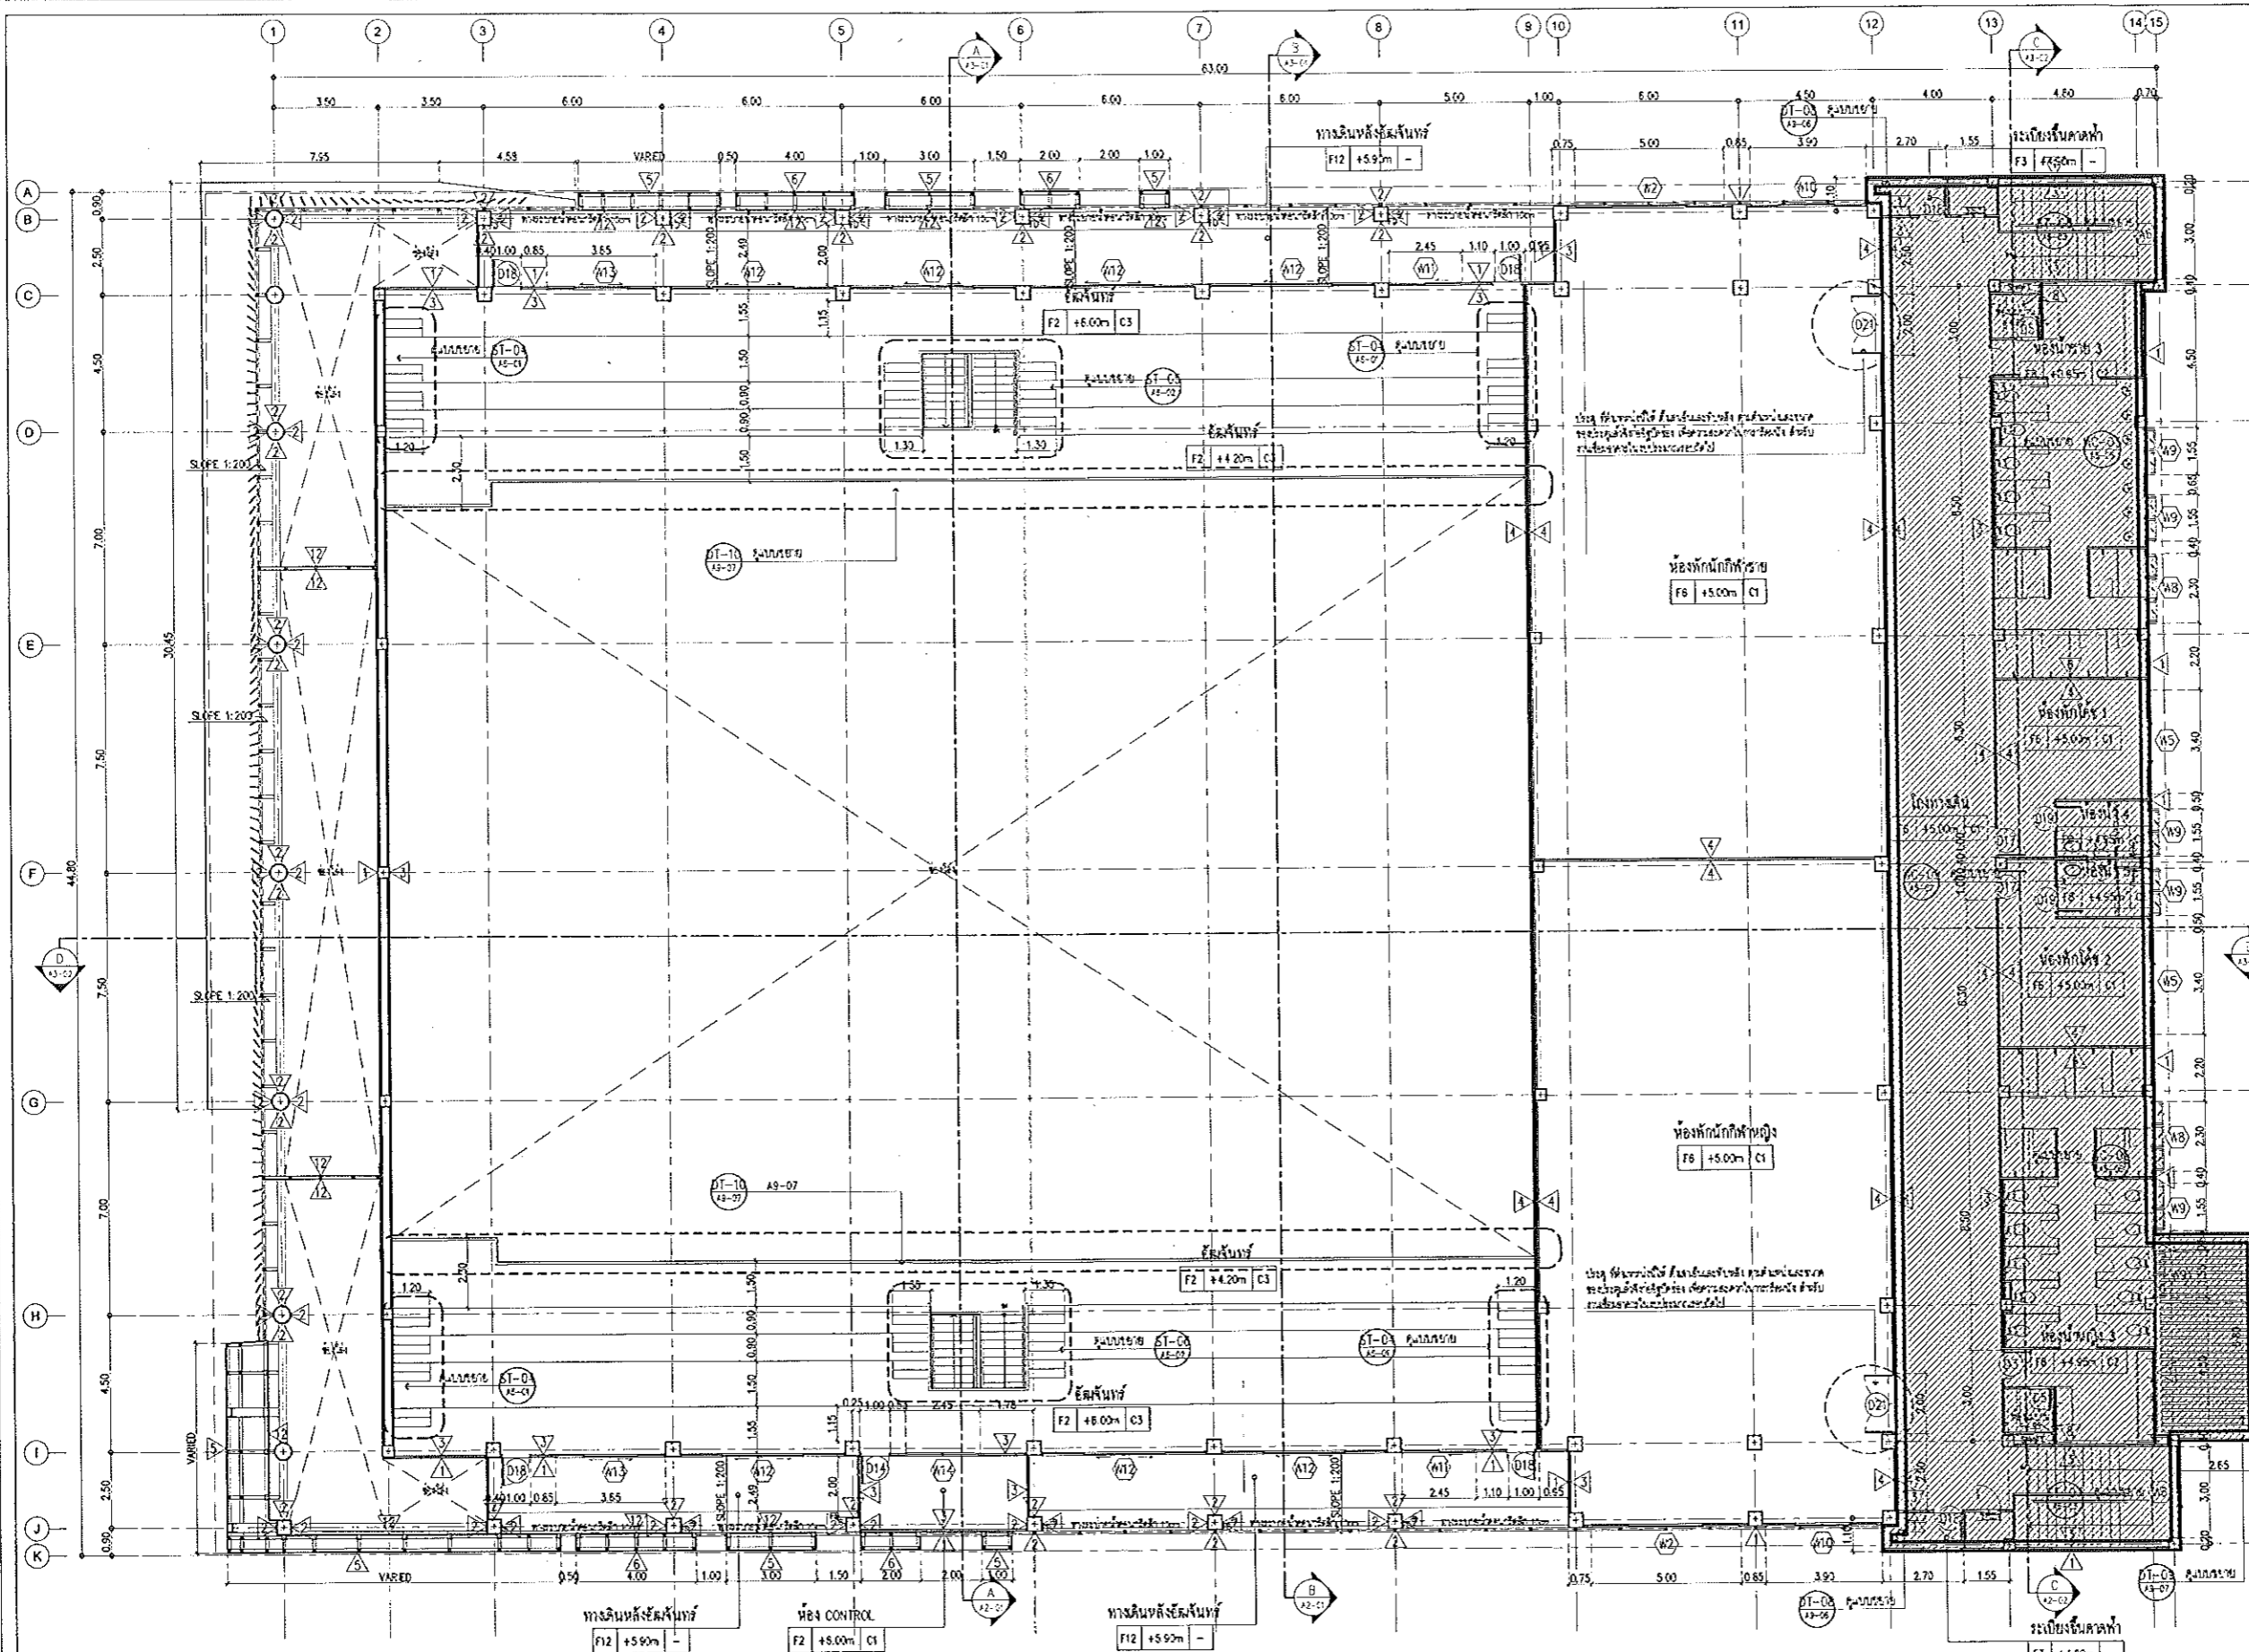

หมายเหตุ: ส่วนที่แรเงาในแบบจะทำการก่อสร้างภายหลัง เมื่อได้รับการจัดสรรงบประมาณ
 หมายเหตุ: ในส่วนที่แรเงาจะทำการก่อสร้างภายหลังนั้นให้ ผู้รับจ้างงานก่อสร้าง ต้องทำการก่อสร้างงานฐานจากอาคารในส่วนที่แรเงาไว้ และได้ DOWEL BAR ที่โครงสร้างกันชั้นที่ 1, 2 และหลังคาคอนกรีตสำหรับงานเชื่อมอาคารในอนาคต

PROJECT:









REVISIONS


Rev No.	Revision Note	Date


DRAWING TITLE
 แปลนพื้นที่ 2


APPROVED BY:

DATE:
 20 / 02 / 2562

DRAWING NO. A1-02 PAGE TOTAL 105

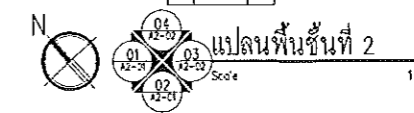

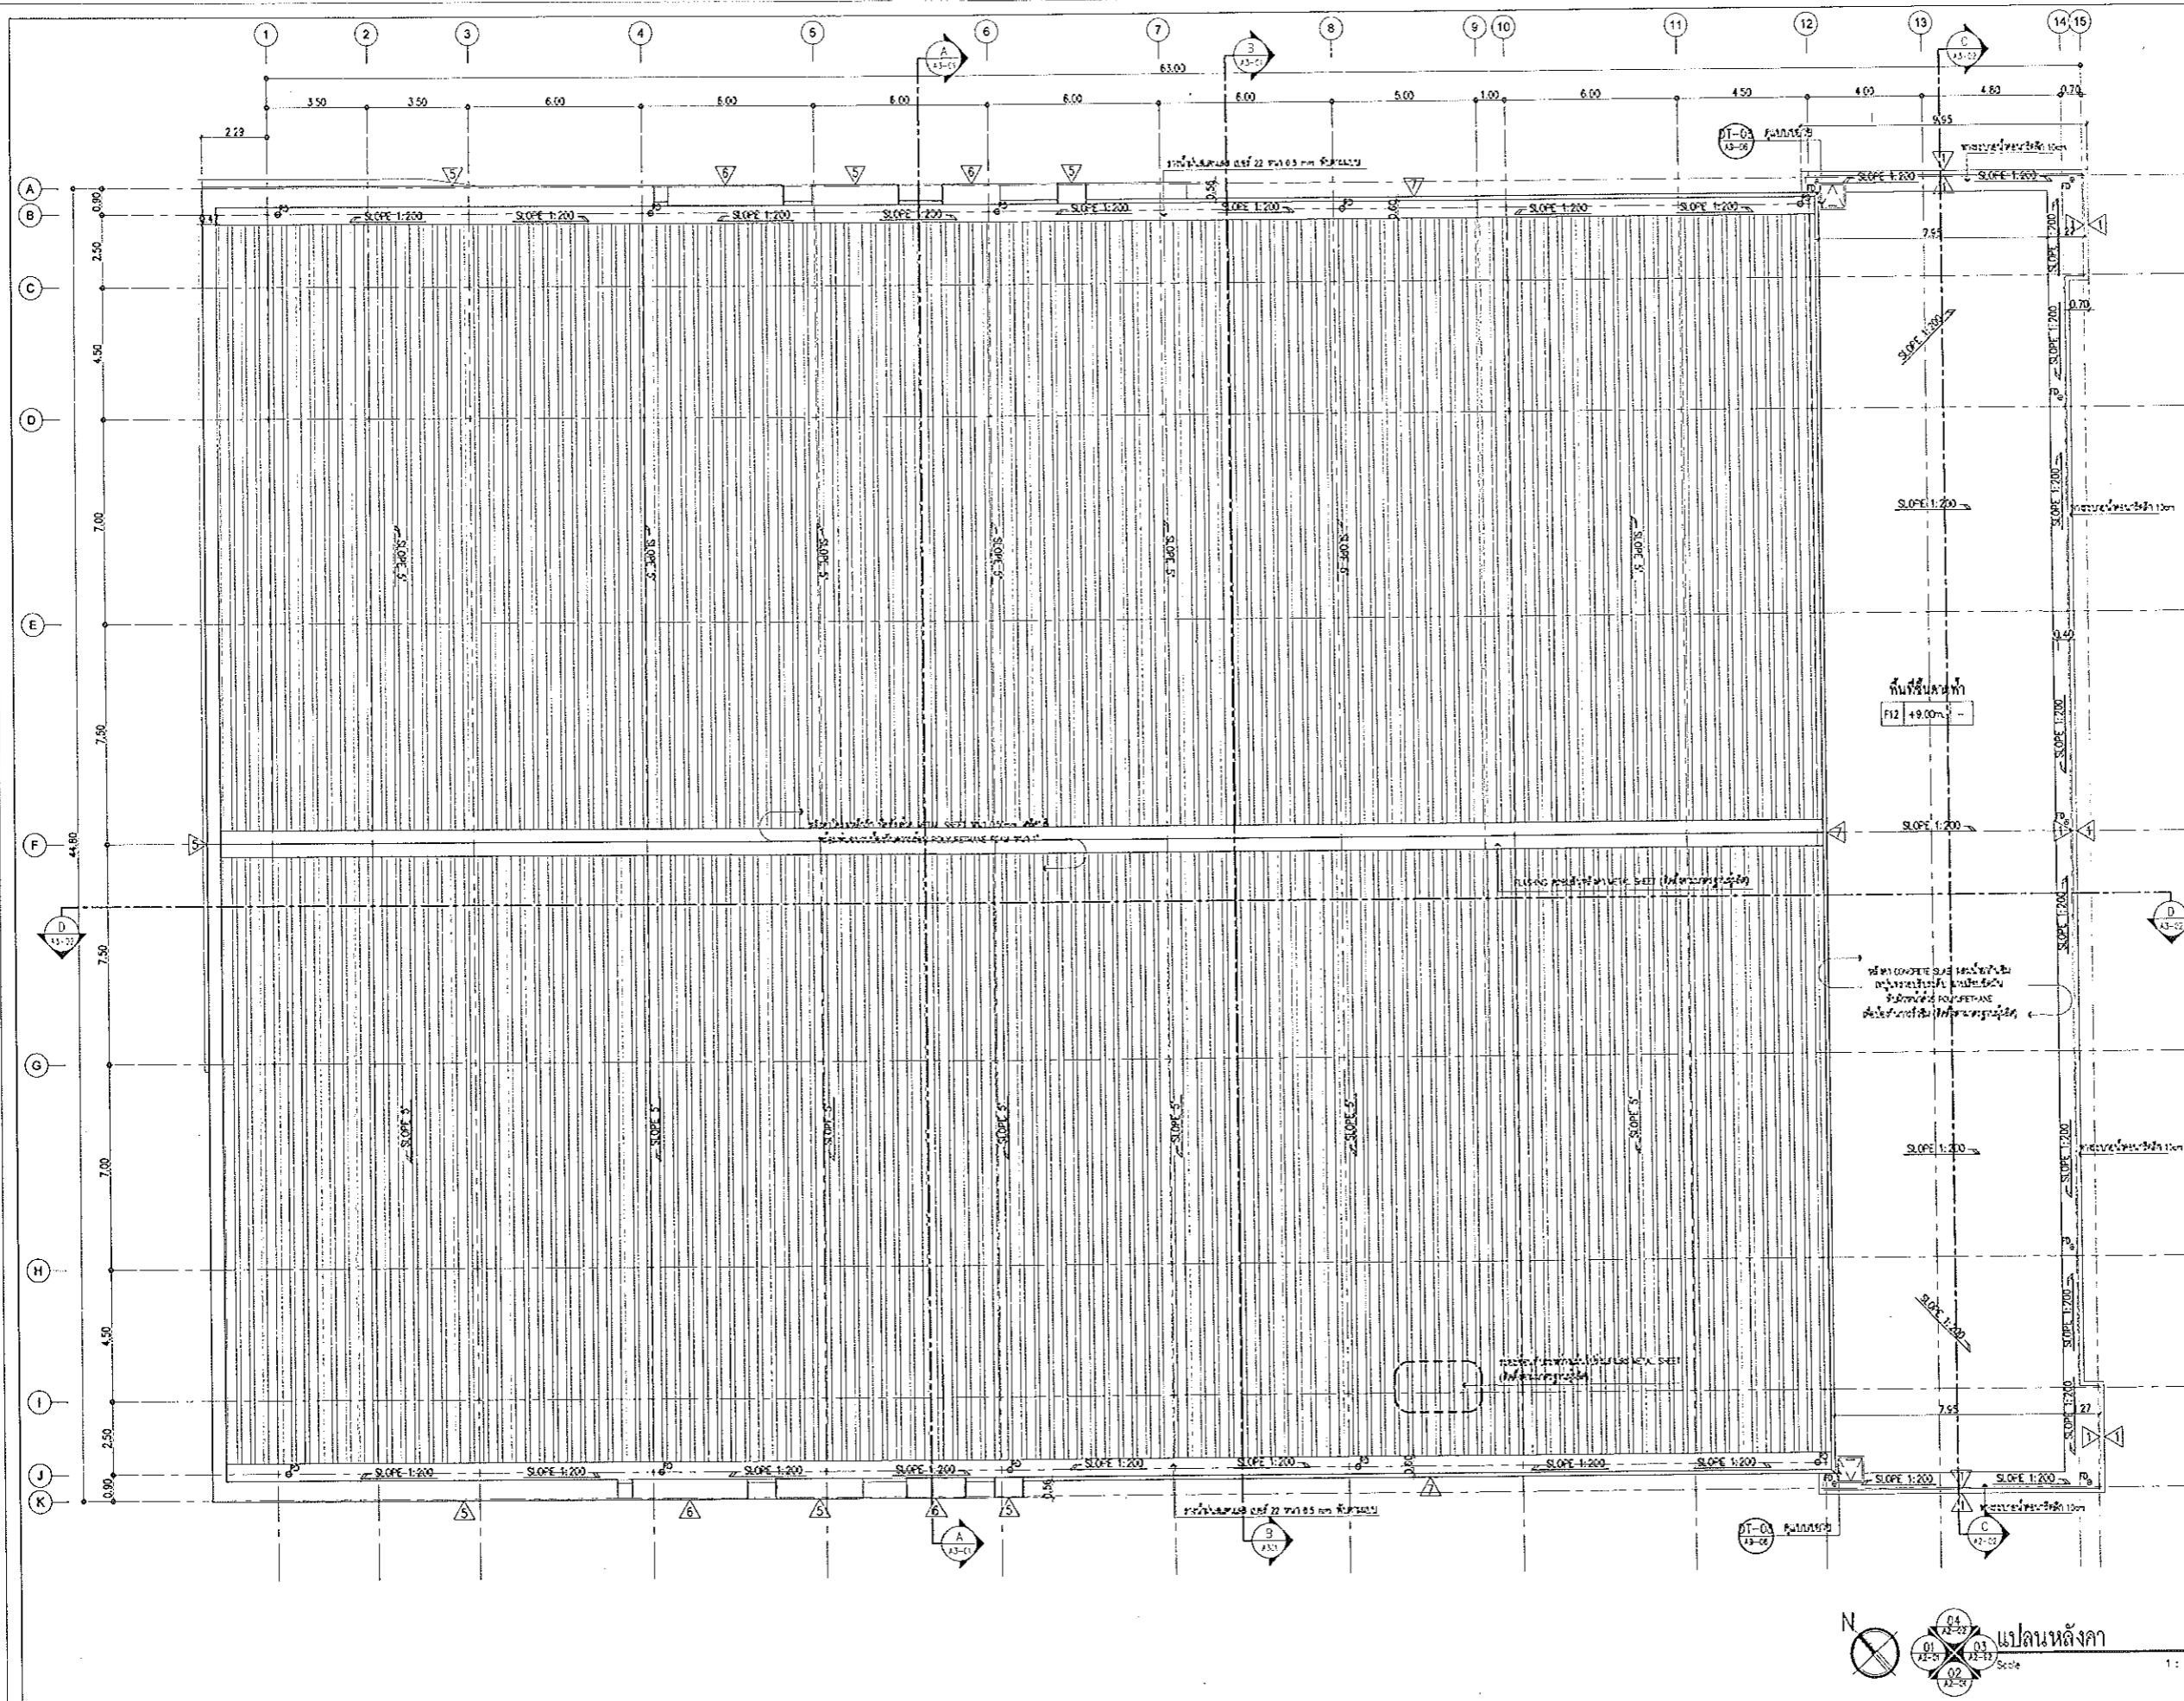

PROJECT:










REVISIONS

Rev No.	Revision Note	Date

DRAWING TITLE


แปลนหลังคา

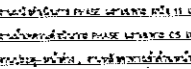APPROVED BY:


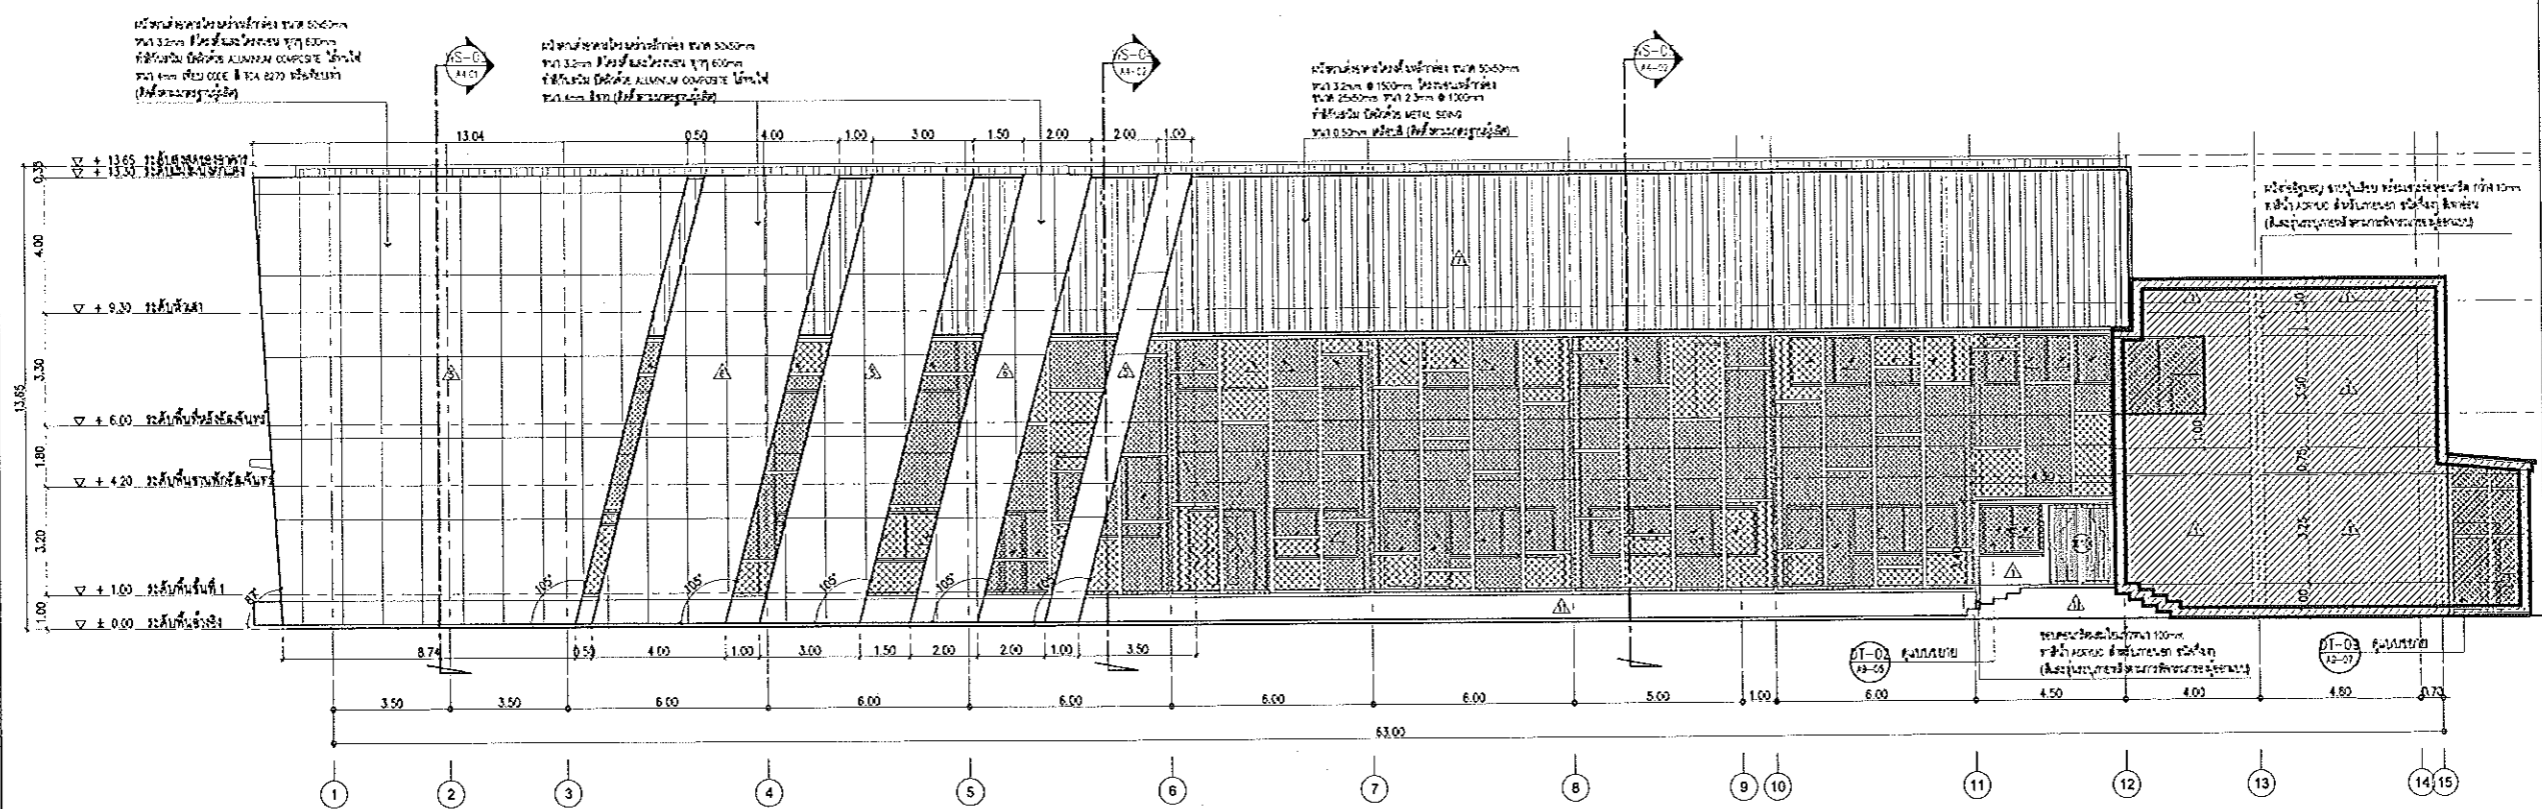
DATE:
 20 / 02 / 2562

DRAWING NO. PAGE TOTAL
 A1-03 105



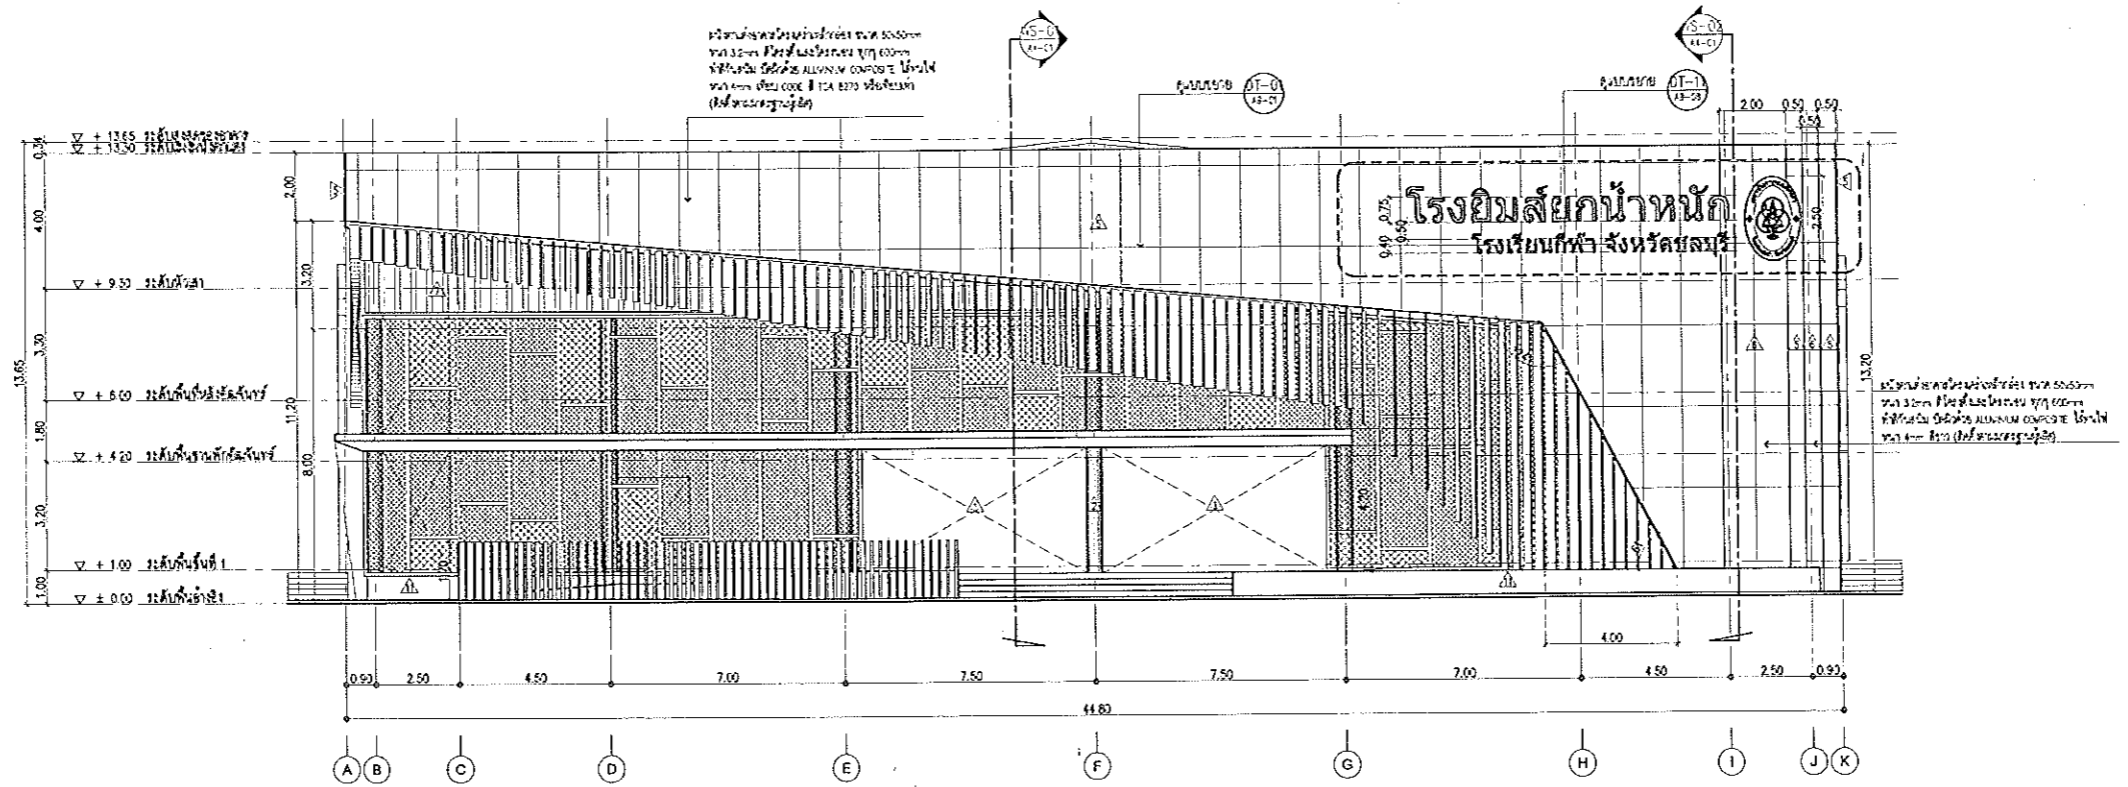

รูปด้าน 1
Scale 1:100



รูปด้าน 2
Scale 1:100

หมายเหตุ: ส่วนที่แรงงาในแบบจะทำการก่อสร้างภายนอก เพื่อให้ได้การจัดสรรงบประมาณ
 หมายเหตุ: ในส่วนที่ทำการก่อสร้างภายในให้ ผู้รับจ้างงานก่อสร้าง ทำการก่อสร้างงานฐานราก
 อาคารในส่วนที่แรงงาไว้ และได้ DOWEL BAR ที่โครงสร้างชั้นที่ 1, 2 และหลังคาคอนกรีต
 สำหรับงานเชื่อมต่ออาคารในอนาคต

PROJECT:







LANDSCAPE DESIGNER:

INTERIOR DESIGNER:

REVISIONS

Rev No.	Revision Note	Date


DRAWING TITLE

รูปด้าน 1, 2


APPROVED BY:

DATE:
 20 / 02 / 2562

DRAWING NO. PAGE TOTAL
 A2-01 105

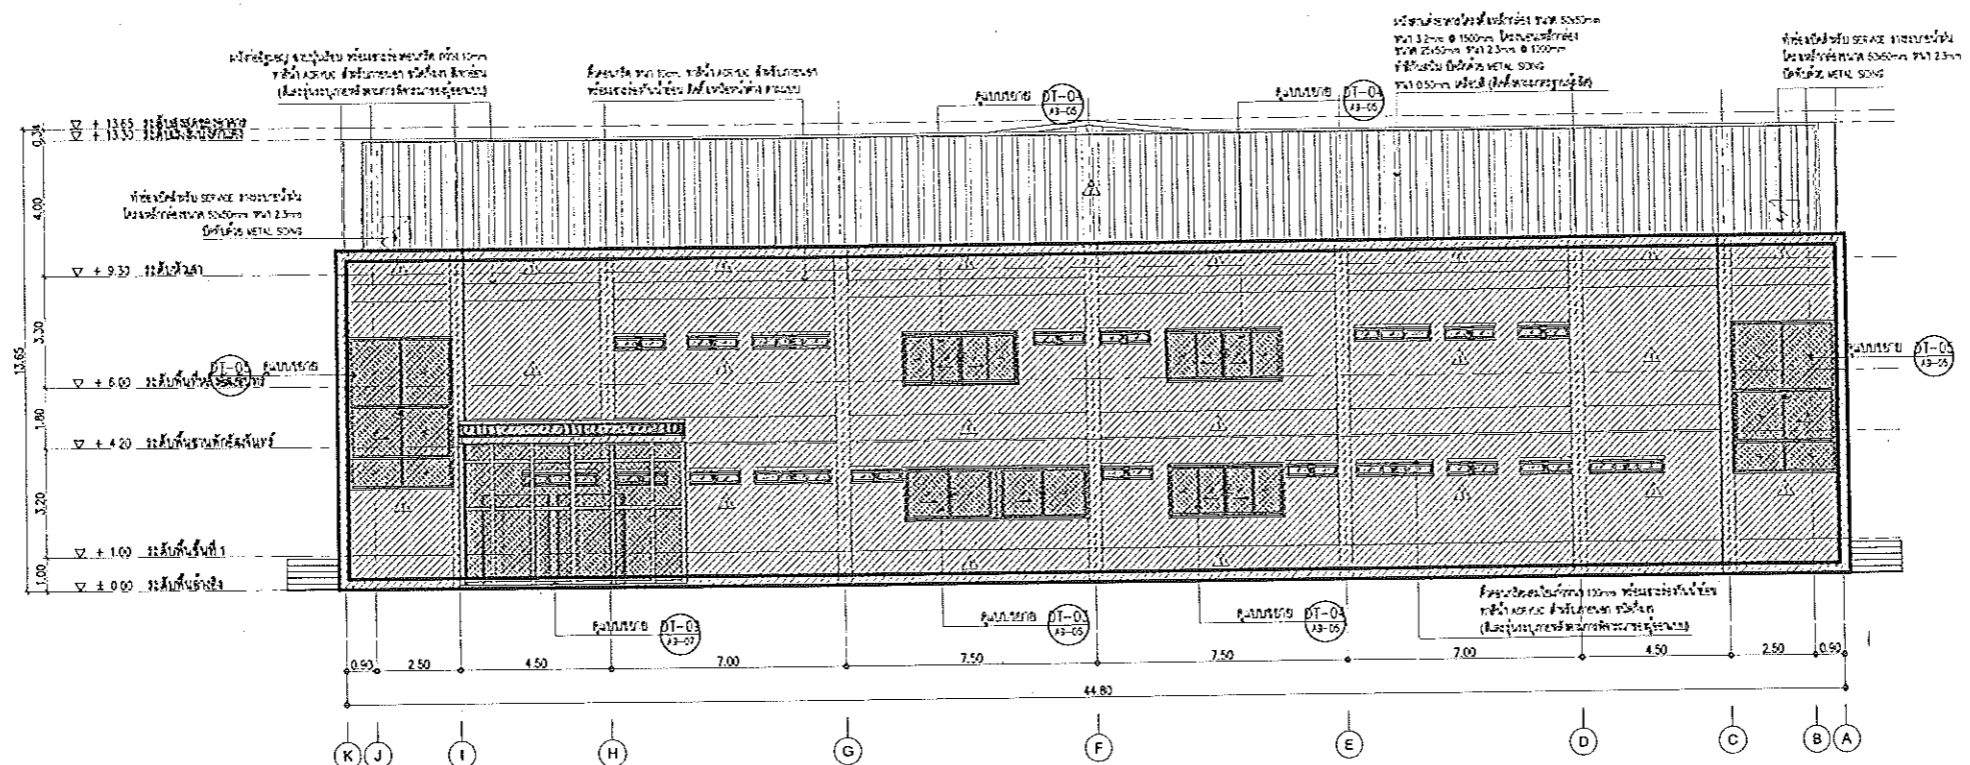

รูปด้าน 3
Scale 1:100

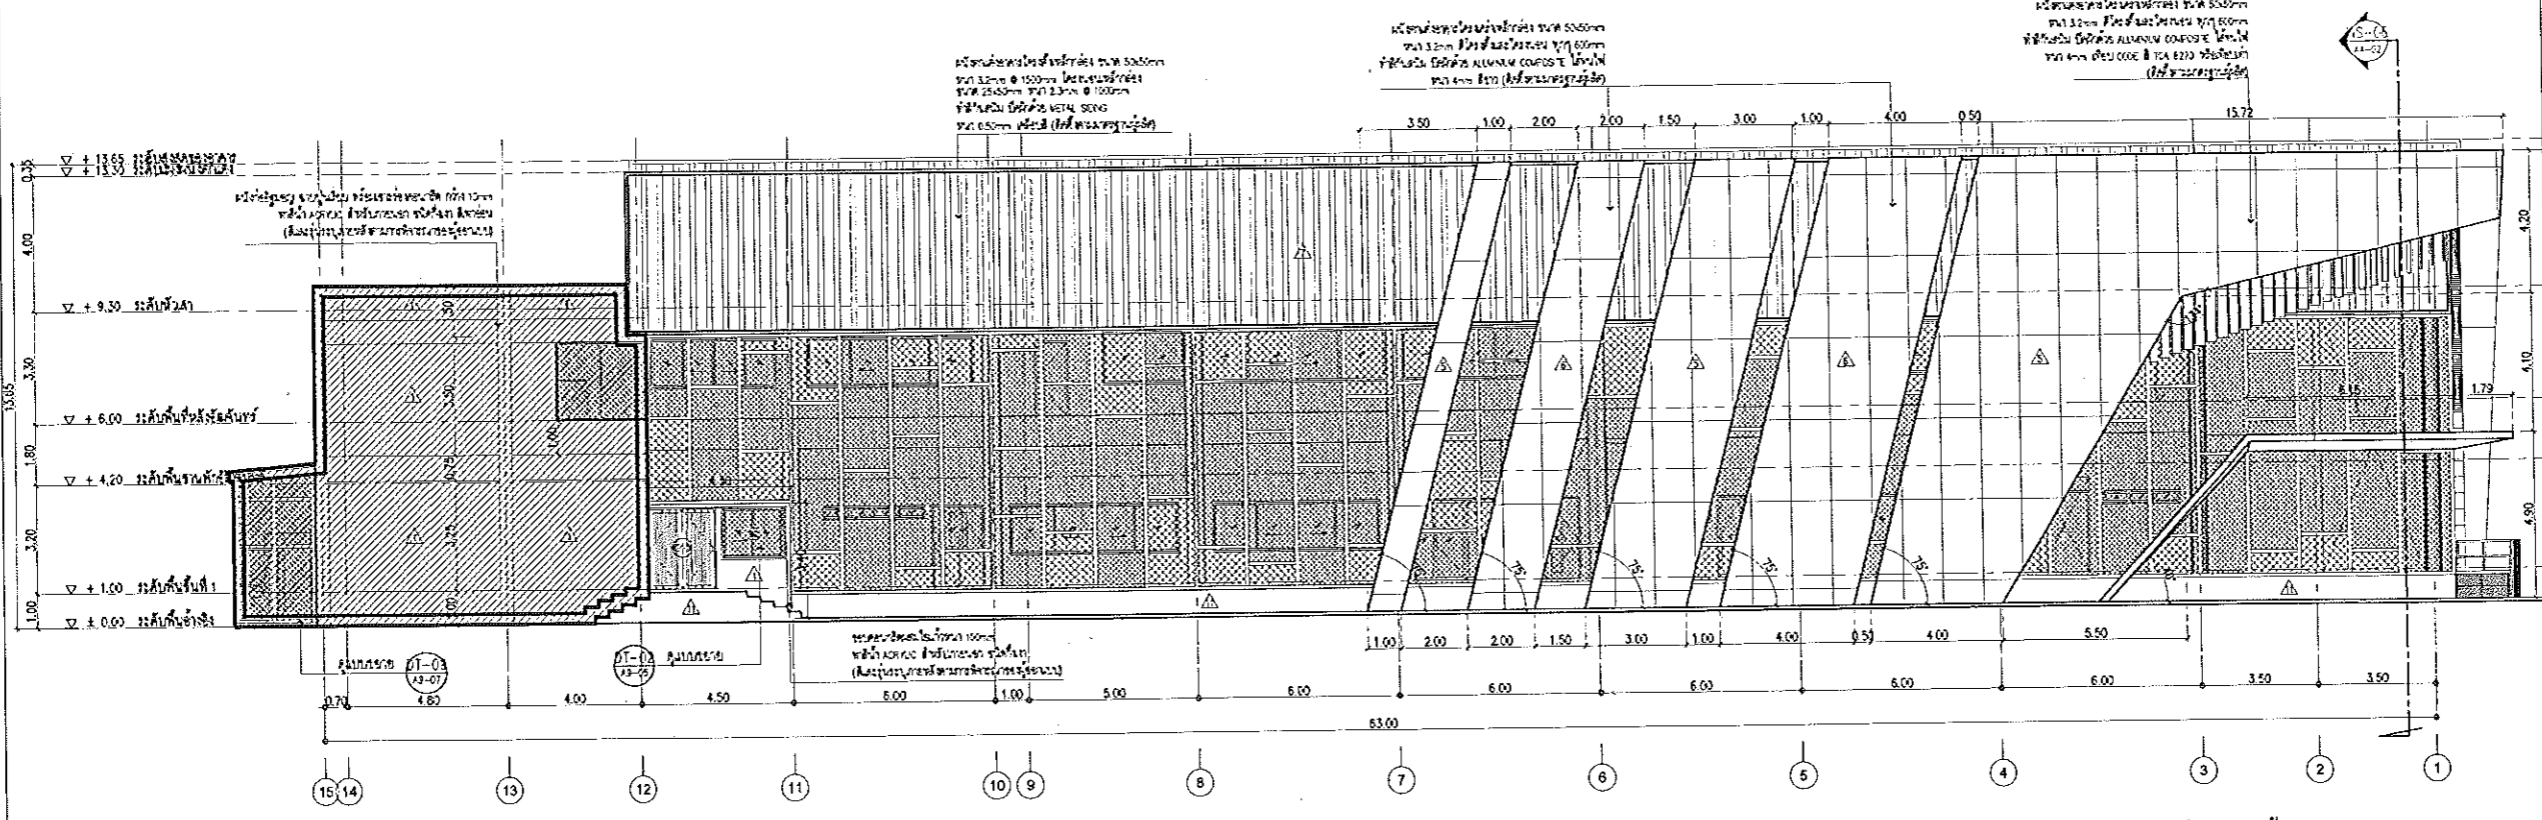

รูปด้าน 4
Scale 1:100

หมายเหตุ: ส่วนที่แรเงาในแบบจะทำการก่อสร้างภายหลัง เมื่อได้รับการจัดสรรงบประมาณ
 หมายเหตุ: ในส่วนที่ทำการก่อสร้างภายหลังนั้นให้ ผู้รับจ้างงานก่อสร้าง ต้องทำการก่อสร้างฐานราก อาคารในส่วนที่แรเงาไว้ และใส่ DOVEL BAR ที่โครงสร้างที่ชั้นที่ 1, 2 และหลังคาตามชนิด สำหรับงานเชื่อมต้ออาคารในอนาคต

PROJECT:









REVISIONS

Rev No.	Revision Note	Date

DRAWING TITLE

รูปด้าน 3, 4

APPROVED BY:

DATE:
 20 / 02 / 2562

DRAWING NO. PAGE TOTAL
 A2-02 105