





รายละเอียดการเสริมเหล็กในพื้นที่ POST TENSIONED

- เหล็กเสริม D3 ทั้งหมดเป็นเหล็กขี้จิ้งจอกชนิดคุณภาพ SD-40
- ใช้เสริมเหล็กดัด ตามที่ระบุในแบบ
- เหล็กเสริมบน ( T ) เหล็กเสริมล่าง ( b ) และเหล็กเสริมบน - ล่าง ( D ) ให้รายละเอียดในตาราง
- เหล็กเสริมบน ( T ) จะต้องมีเหล็กยึดรองรับในแนวตั้งจาก DB1200.50
- เหล็กเสริมบริเวณที่ติดต่อกับ SHEAR CORE/SHEAR WALL และเหล็กเสริมบริเวณที่ติดต่อกับคาน ให้ดูแบบรายละเอียดการเสริมเหล็กทั่วไป

SYMBOL	AMOUNT, SIZE & SPACING	LENGTH	SHAPE
T1	18D16	11.50	2.50   4.00   5.00
T2	18D16	11.50	2.50   4.00   5.00
T3	18D16	13.50	2.50   4.00   5.00   2.00
T4	10D12	10.80	1.30   4.50   4.00   1.00
T5	10D12	6.80	1.30   4.50   1.00
T6	6D12	3.75	1.00   2.75
T7	4D12	3.75	1.00   2.75
	44D12	4.50	1.00   2.50   1.00
T8	8D12	4.60	1.00   3.60
T9	6D12	3.75	1.00   2.75
T10	10D12	2.30	1.00   1.30
T11	6D12	1.70	1.00   0.70
T12	10D12	2.50	1.00   1.50
T13	18D16	3.00	0.20   2.80
T14	18D16	3.00	0.20   2.80
T15	10D12	1.60	0.10   1.50
T16	6D12	1.10	0.10   1.00
T17	12D12	3.20	1.60   1.60
T18	8D12	2.00	1.00   1.00
T19	12D12	3.20	1.60   1.60
T20	8D12	1.30	0.10   1.20
T21	8D12	1.40	0.10   1.30
T22	6D12	3.80	
T23	6D12	4.50	1.00   2.50   1.00
T24	6D12	4.50	1.00   3.50
b1	5D25 (เรียงในสั้ง)	11.50	2.50   4.00   5.00
b1A	5D25 (เรียงในสั้ง)	3.60	1.80   1.80
b1B	3D25 (เรียงในสั้ง)	3.60	1.80   1.80
b1C	3D20 (เรียงในสั้ง)	3.60	1.80   1.80
b2	4D25 (เรียงในสั้ง)	11.50	2.50   4.00   5.00
b2A	4D25 (เรียงในสั้ง)	3.30	1.50   1.80
b2B	3D25 (เรียงในสั้ง)	3.30	1.50   1.80
b2C	3D20 (เรียงในสั้ง)	3.30	1.50   1.80
b3	4D25 (เรียงในสั้ง)	13.50	2.50   4.00   5.00   2.00
b3A	4D25 (เรียงในสั้ง)	3.30	1.50   1.80
b3B	3D25 (เรียงในสั้ง)	3.30	1.50   1.80
b3C	3D20 (เรียงในสั้ง)	3.30	1.50   1.80
b4	3D20 (เรียงในสั้ง)	10.80	1.30   4.50   4.00   1.00
b5	3D16 (เรียงในสั้ง)	6.80	1.30   4.50   1.00
b6	3D20 (เรียงในสั้ง)	3.75	1.00   2.75
b7	3D20 (เรียงในสั้ง)	4.50	1.00   2.50   1.00
b8	3D16 (เรียงในสั้ง)	4.60	1.00   3.60
b9	3D16 (เรียงในสั้ง)	3.75	1.00   2.75
b10	3D16 (เรียงในสั้ง)	2.30	1.00   1.30
b11	3D12 (เรียงในสั้ง)	1.70	1.00   0.70
b12	3D16 (เรียงในสั้ง)	2.50	1.00   1.50

SYMBOL	AMOUNT, SIZE & SPACING	LENGTH	SHAPE
b13	4D25 (เรียงในสั้ง)	3.30	0.50   2.80
b13A	4D25 (เรียงในสั้ง)	3.60	1.80   1.80
b14	4D25 (เรียงในสั้ง)	3.30	0.50   2.80
b14A	4D25 (เรียงในสั้ง)	3.30	1.50   1.80
b15	3D16 (เรียงในสั้ง)	1.70	0.20   1.50
b16	3D16 (เรียงในสั้ง)	1.20	0.20   1.00
b17	3D20 (เรียงในสั้ง)	3.20	1.60   1.60
b18	3D20 (เรียงในสั้ง)	2.00	1.00   1.00
b19	3D20 (เรียงในสั้ง)	3.20	1.60   1.60
b20	3D20 (เรียงในสั้ง)	1.70	0.50   1.20
b21	3D20 (เรียงในสั้ง)	1.80	0.50   1.30
b22	3D20 (เรียงในสั้ง)	3.80	
b23	3D20 (เรียงในสั้ง)	4.50	1.00   2.50   1.00
b24	3D20 (เรียงในสั้ง)	4.50	1.00   3.50
bA	12D16	6.00	
bB	11D16	6.00	

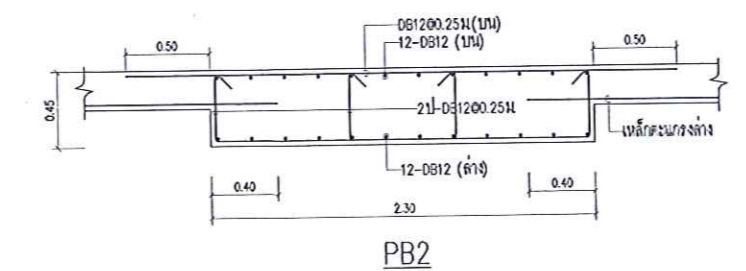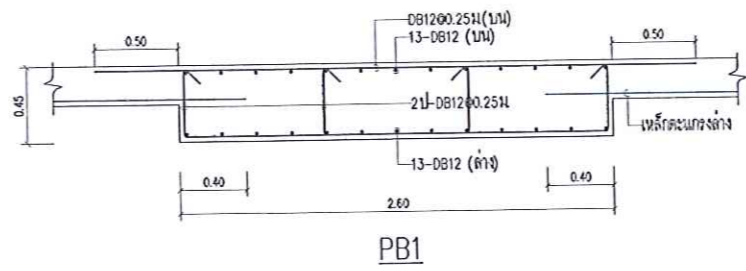

PROJECT:

34 FLOOR 301-302, 307 TOWER  








REVISIONS

Rev No.	Revision Note	Date

DRAWING TITLE


รายละเอียดการเสริมเหล็กในพื้นที่ POST TENSIONED

APPROVED BY:


DATE:  
20 / 02 / 2552

DRAWING NO. S3-04 PAGE TOTAL 105



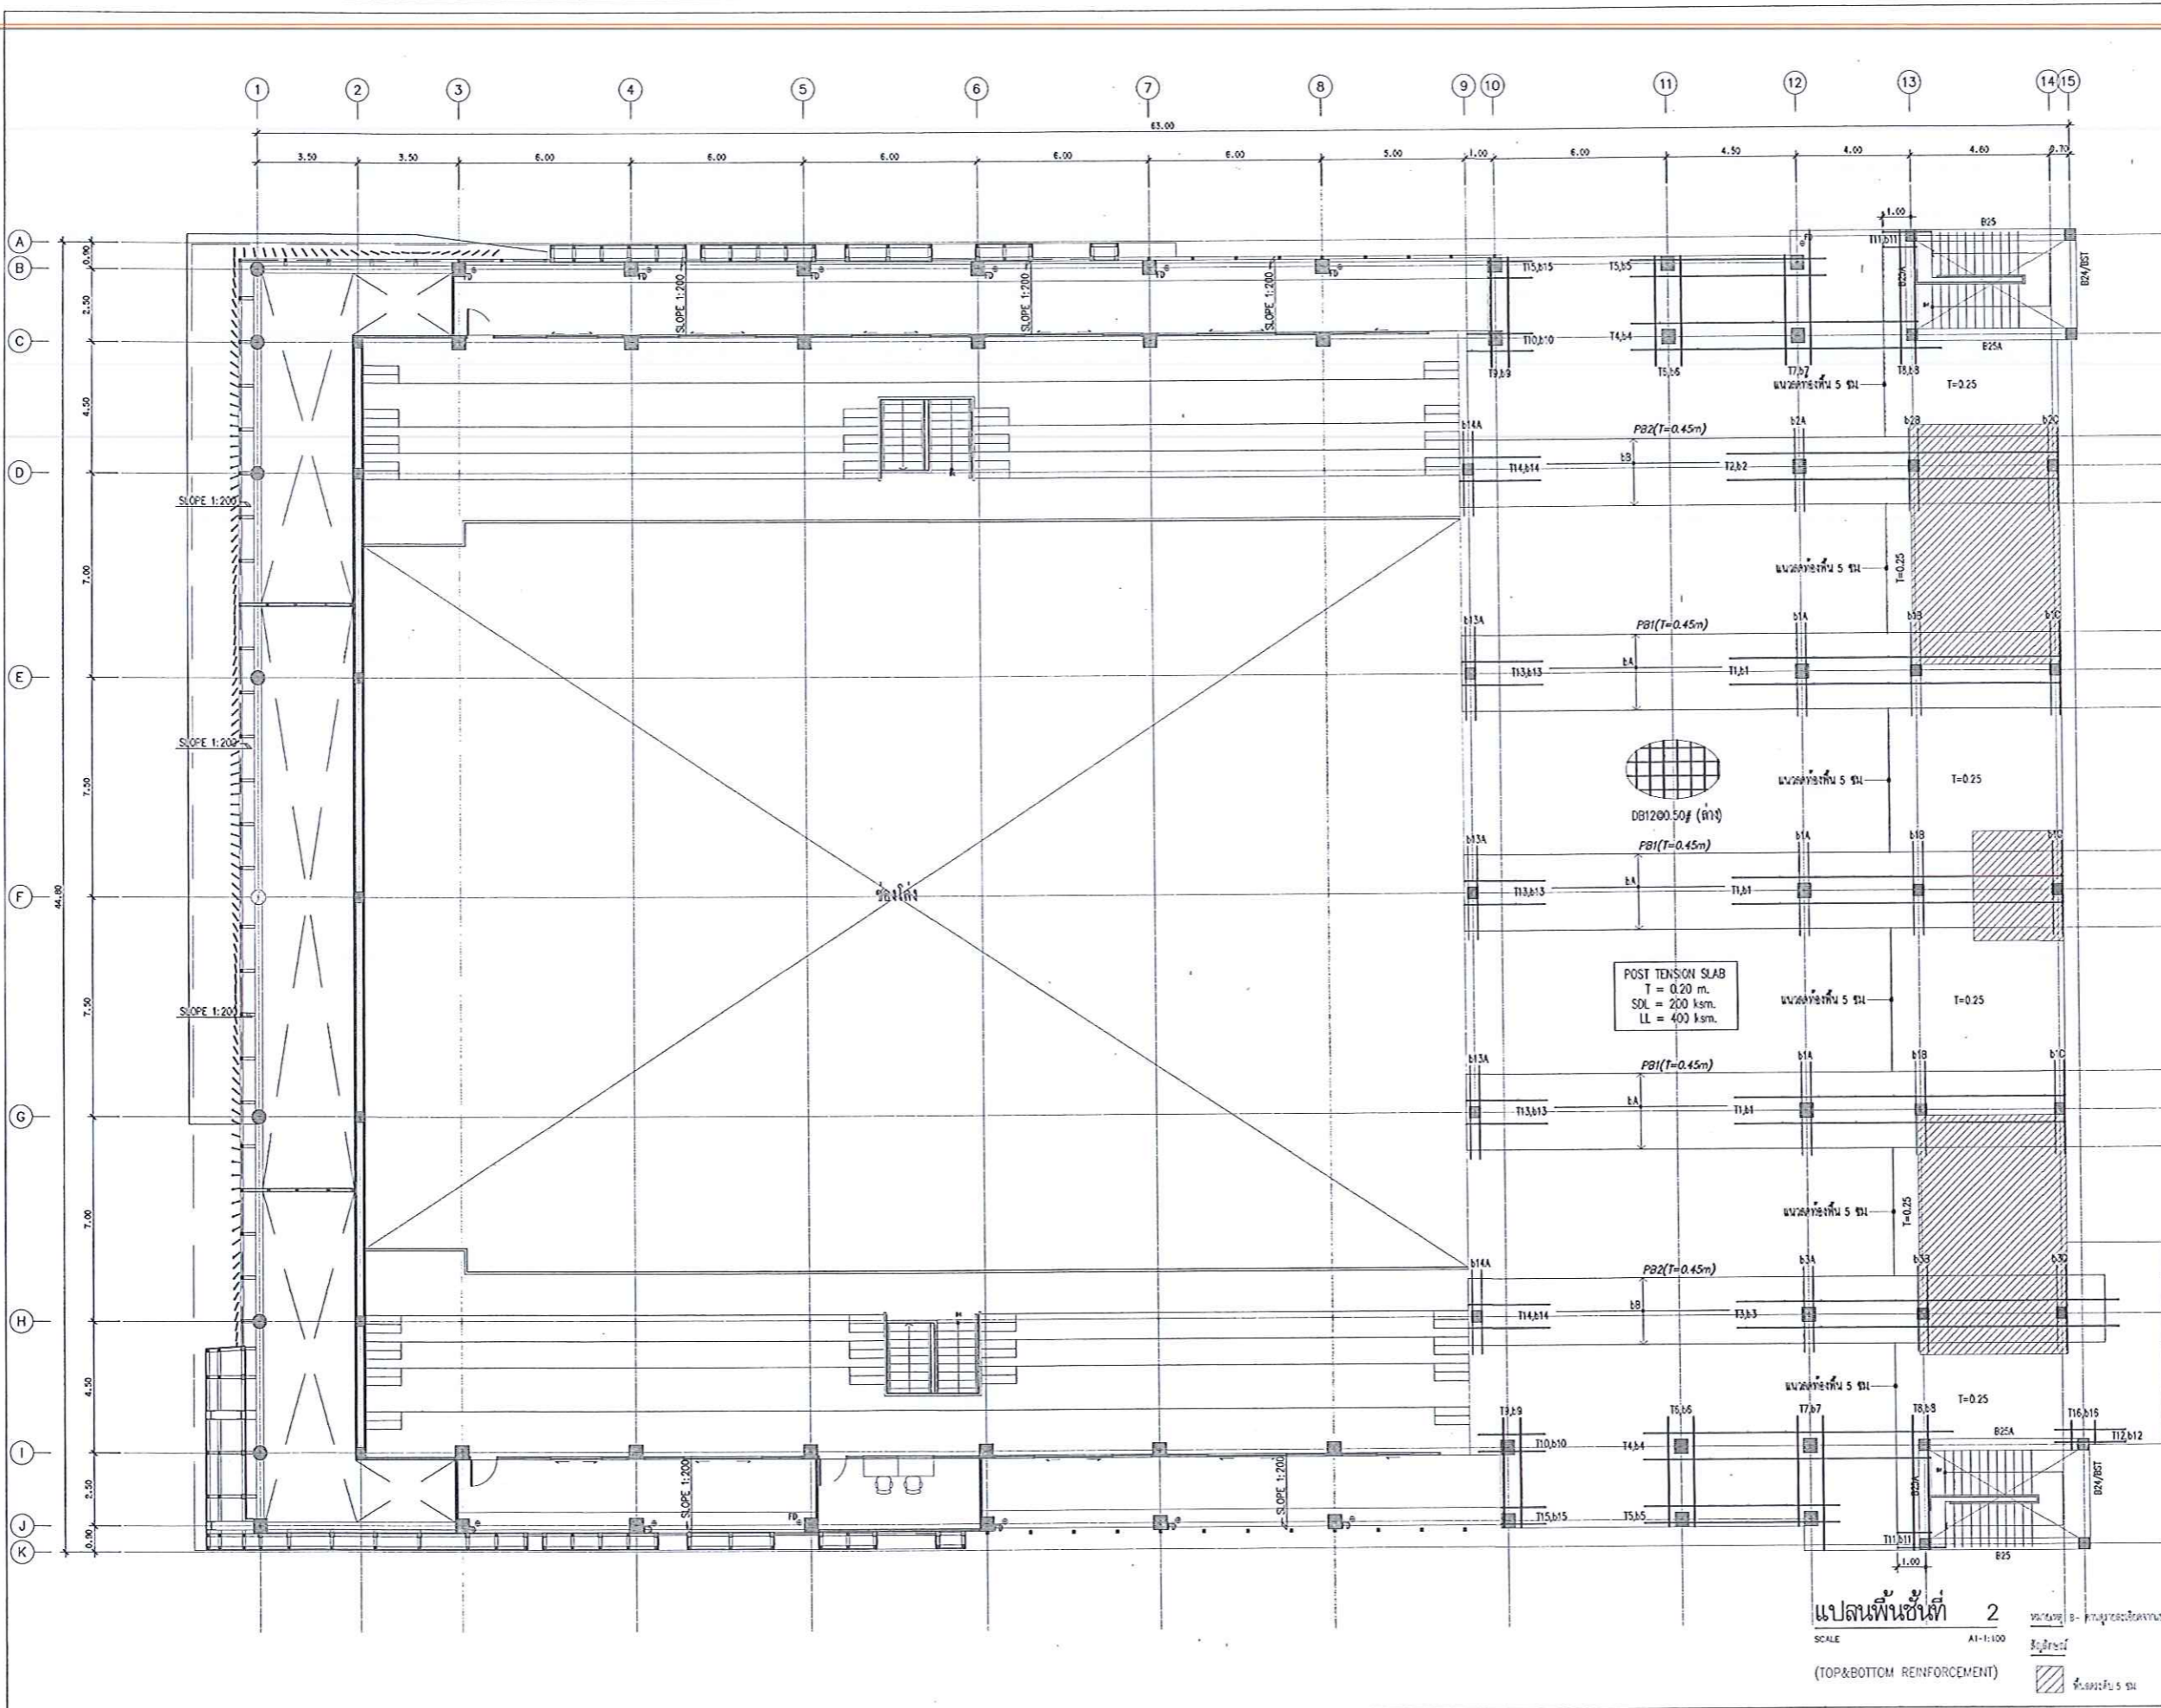

PROJECT:









LANDSCAPE DESIGNER:


INTERIOR DESIGNER:

REVISIONS

Rev No.	Revision Note	Date

DRAWING TITLE

แปลนพื้นที่ 2  
 (TOP & BOTTOM REINFORCEMENT)

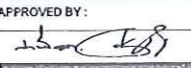
APPROVED BY:  


DATE:  
 20 / 02 / 2562

DRAWING NO. S3-05 PAGE TOTAL 105

แปลนพื้นที่ 2  
 SCALE A1-1:100  
 (TOP & BOTTOM REINFORCEMENT)



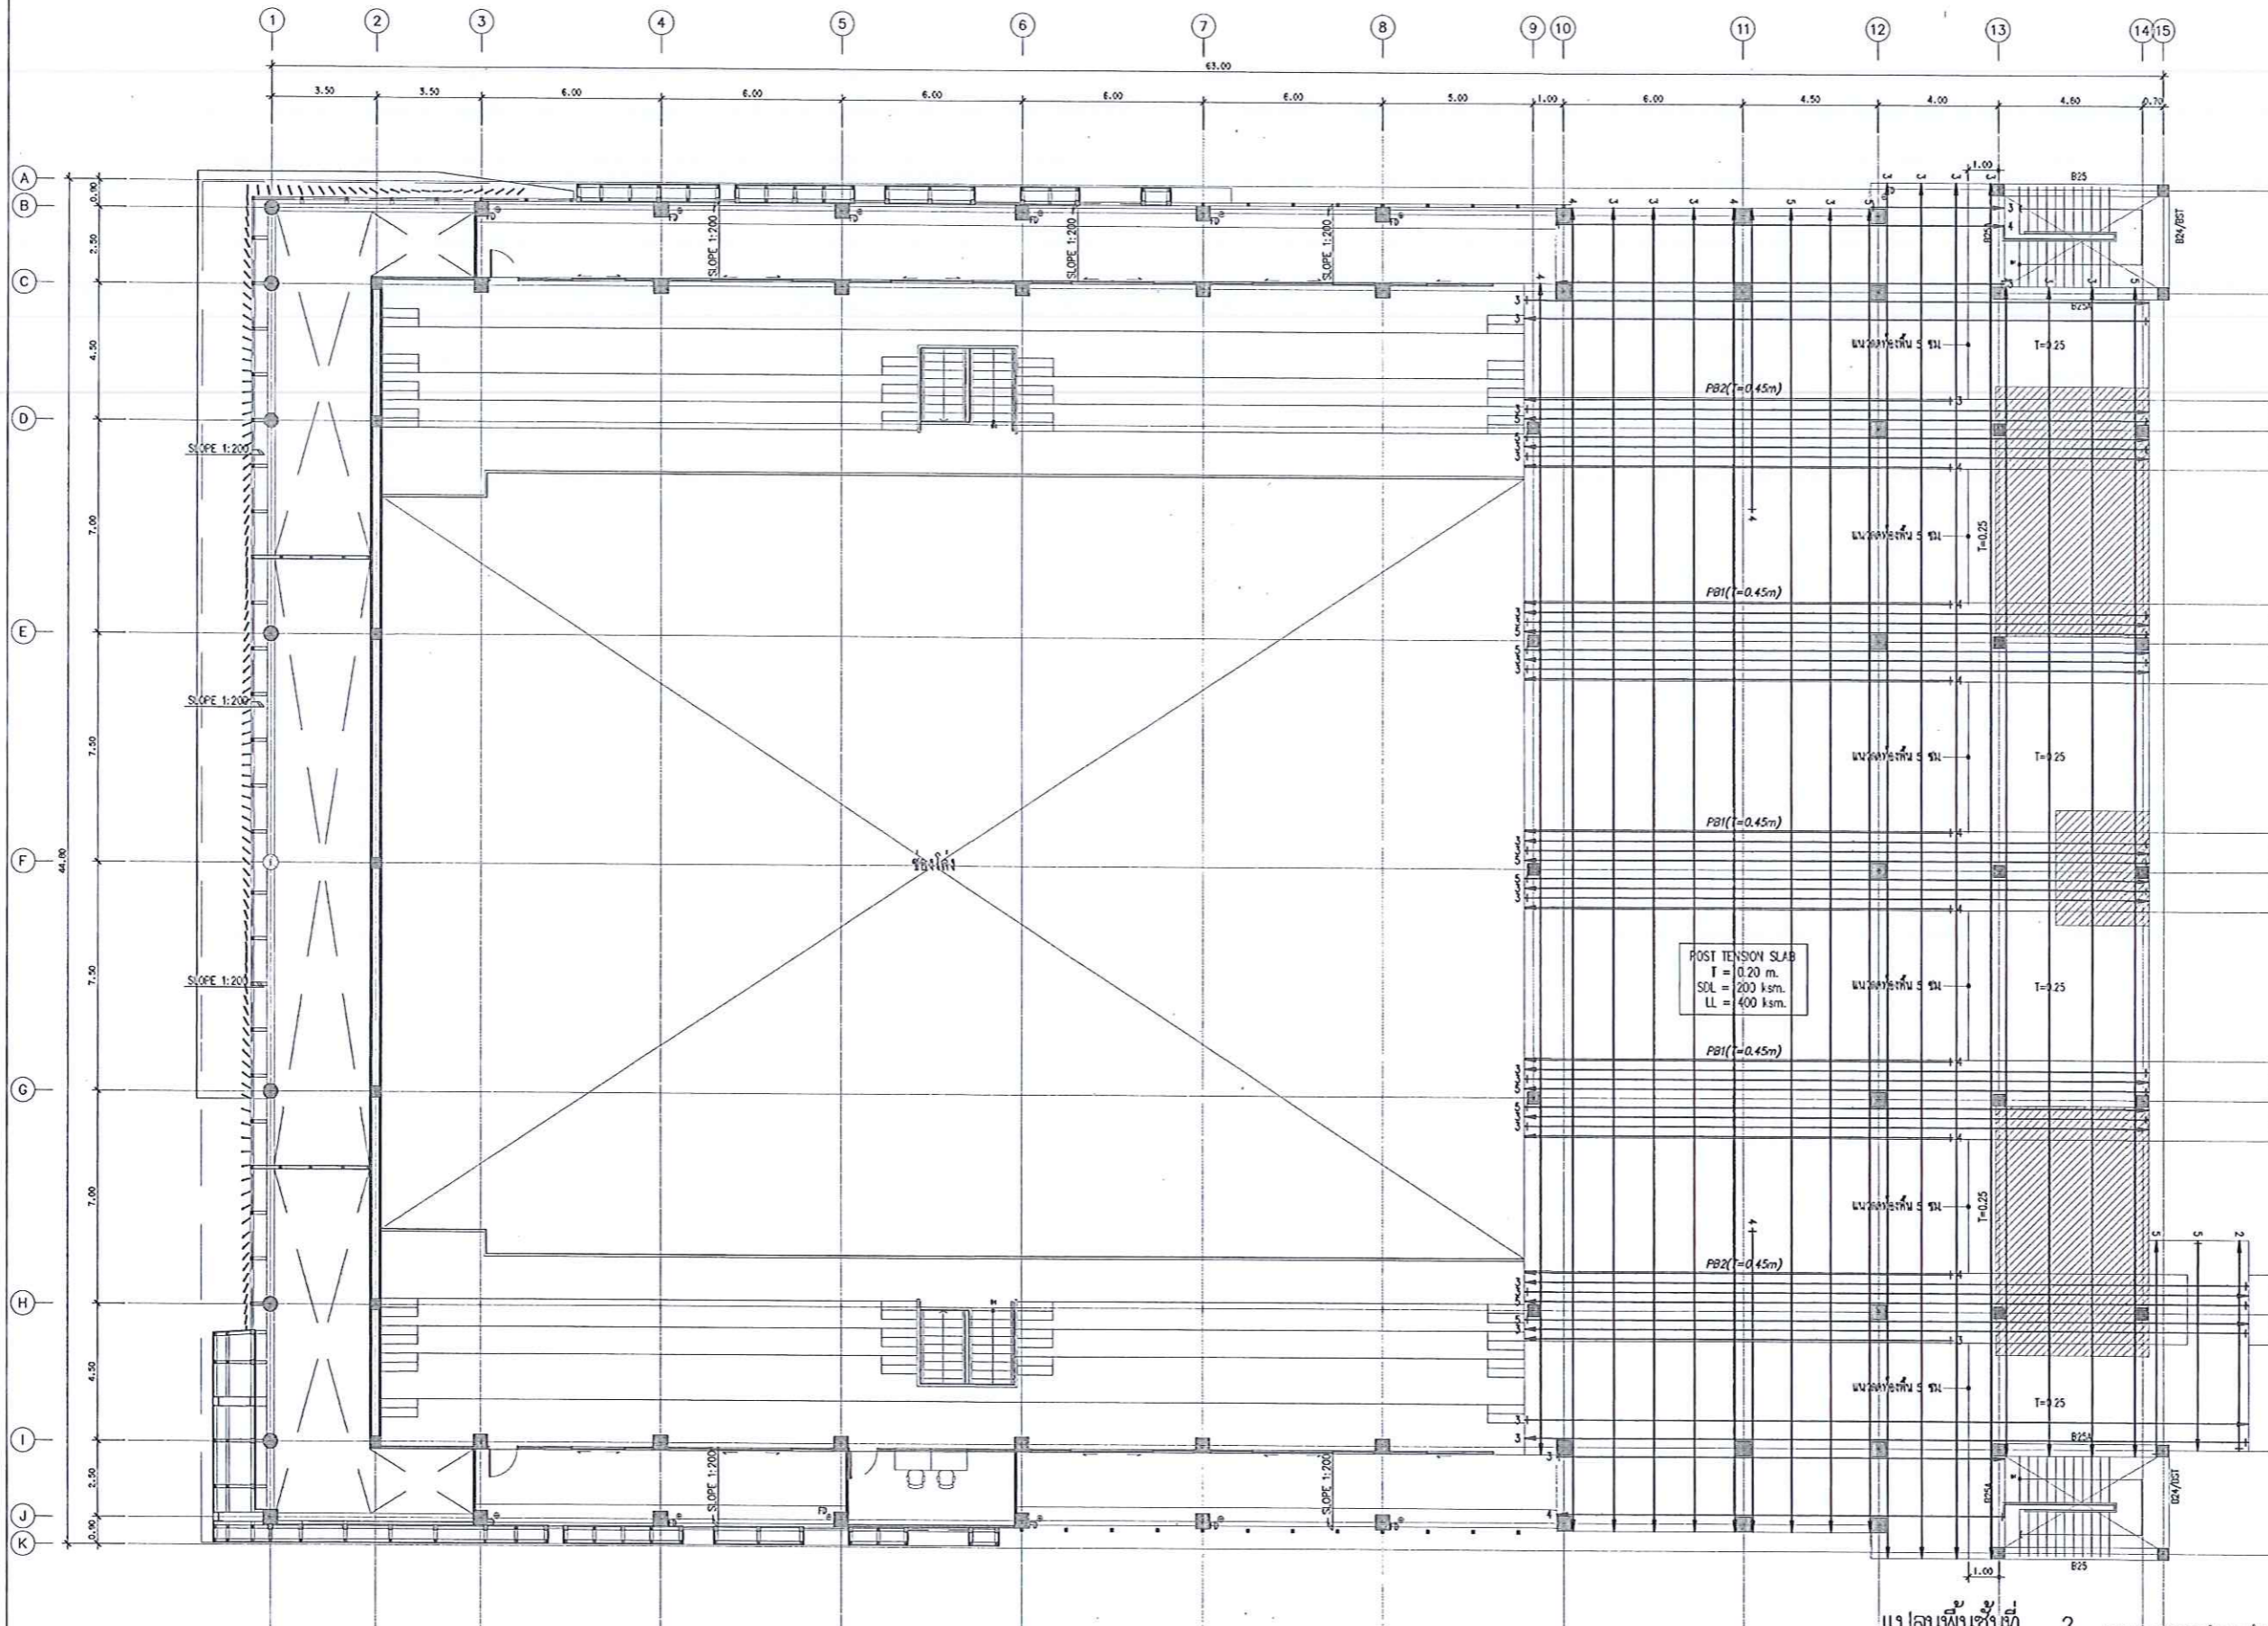

POST TENSION SLAB  
 T = 0.20 m  
 SOL = 200 ksm  
 LL = 400 ksm

แปลนพื้นชั้นที่ 2  
 SCALE A1-1:100  
 (TENDON LAYOUT)

PROJECT:



ARCHITECT:

STRUCTURAL ENGINEER:

SANITARY ENGINEER:

ELECTRICAL ENGINEER:

LANDSCAPE DESIGNER:

INTERIOR DESIGNER:

REVISIONS

Rev No.	Revision Note	Date

DRAWING TITLE


แปลนพื้นชั้นที่ 2  
 (TENDON LAYOUT)

APPROVED BY:

DATE: 20 / 02 / 2562

DRAWING NO. S3-06 PAGE TOTAL 105



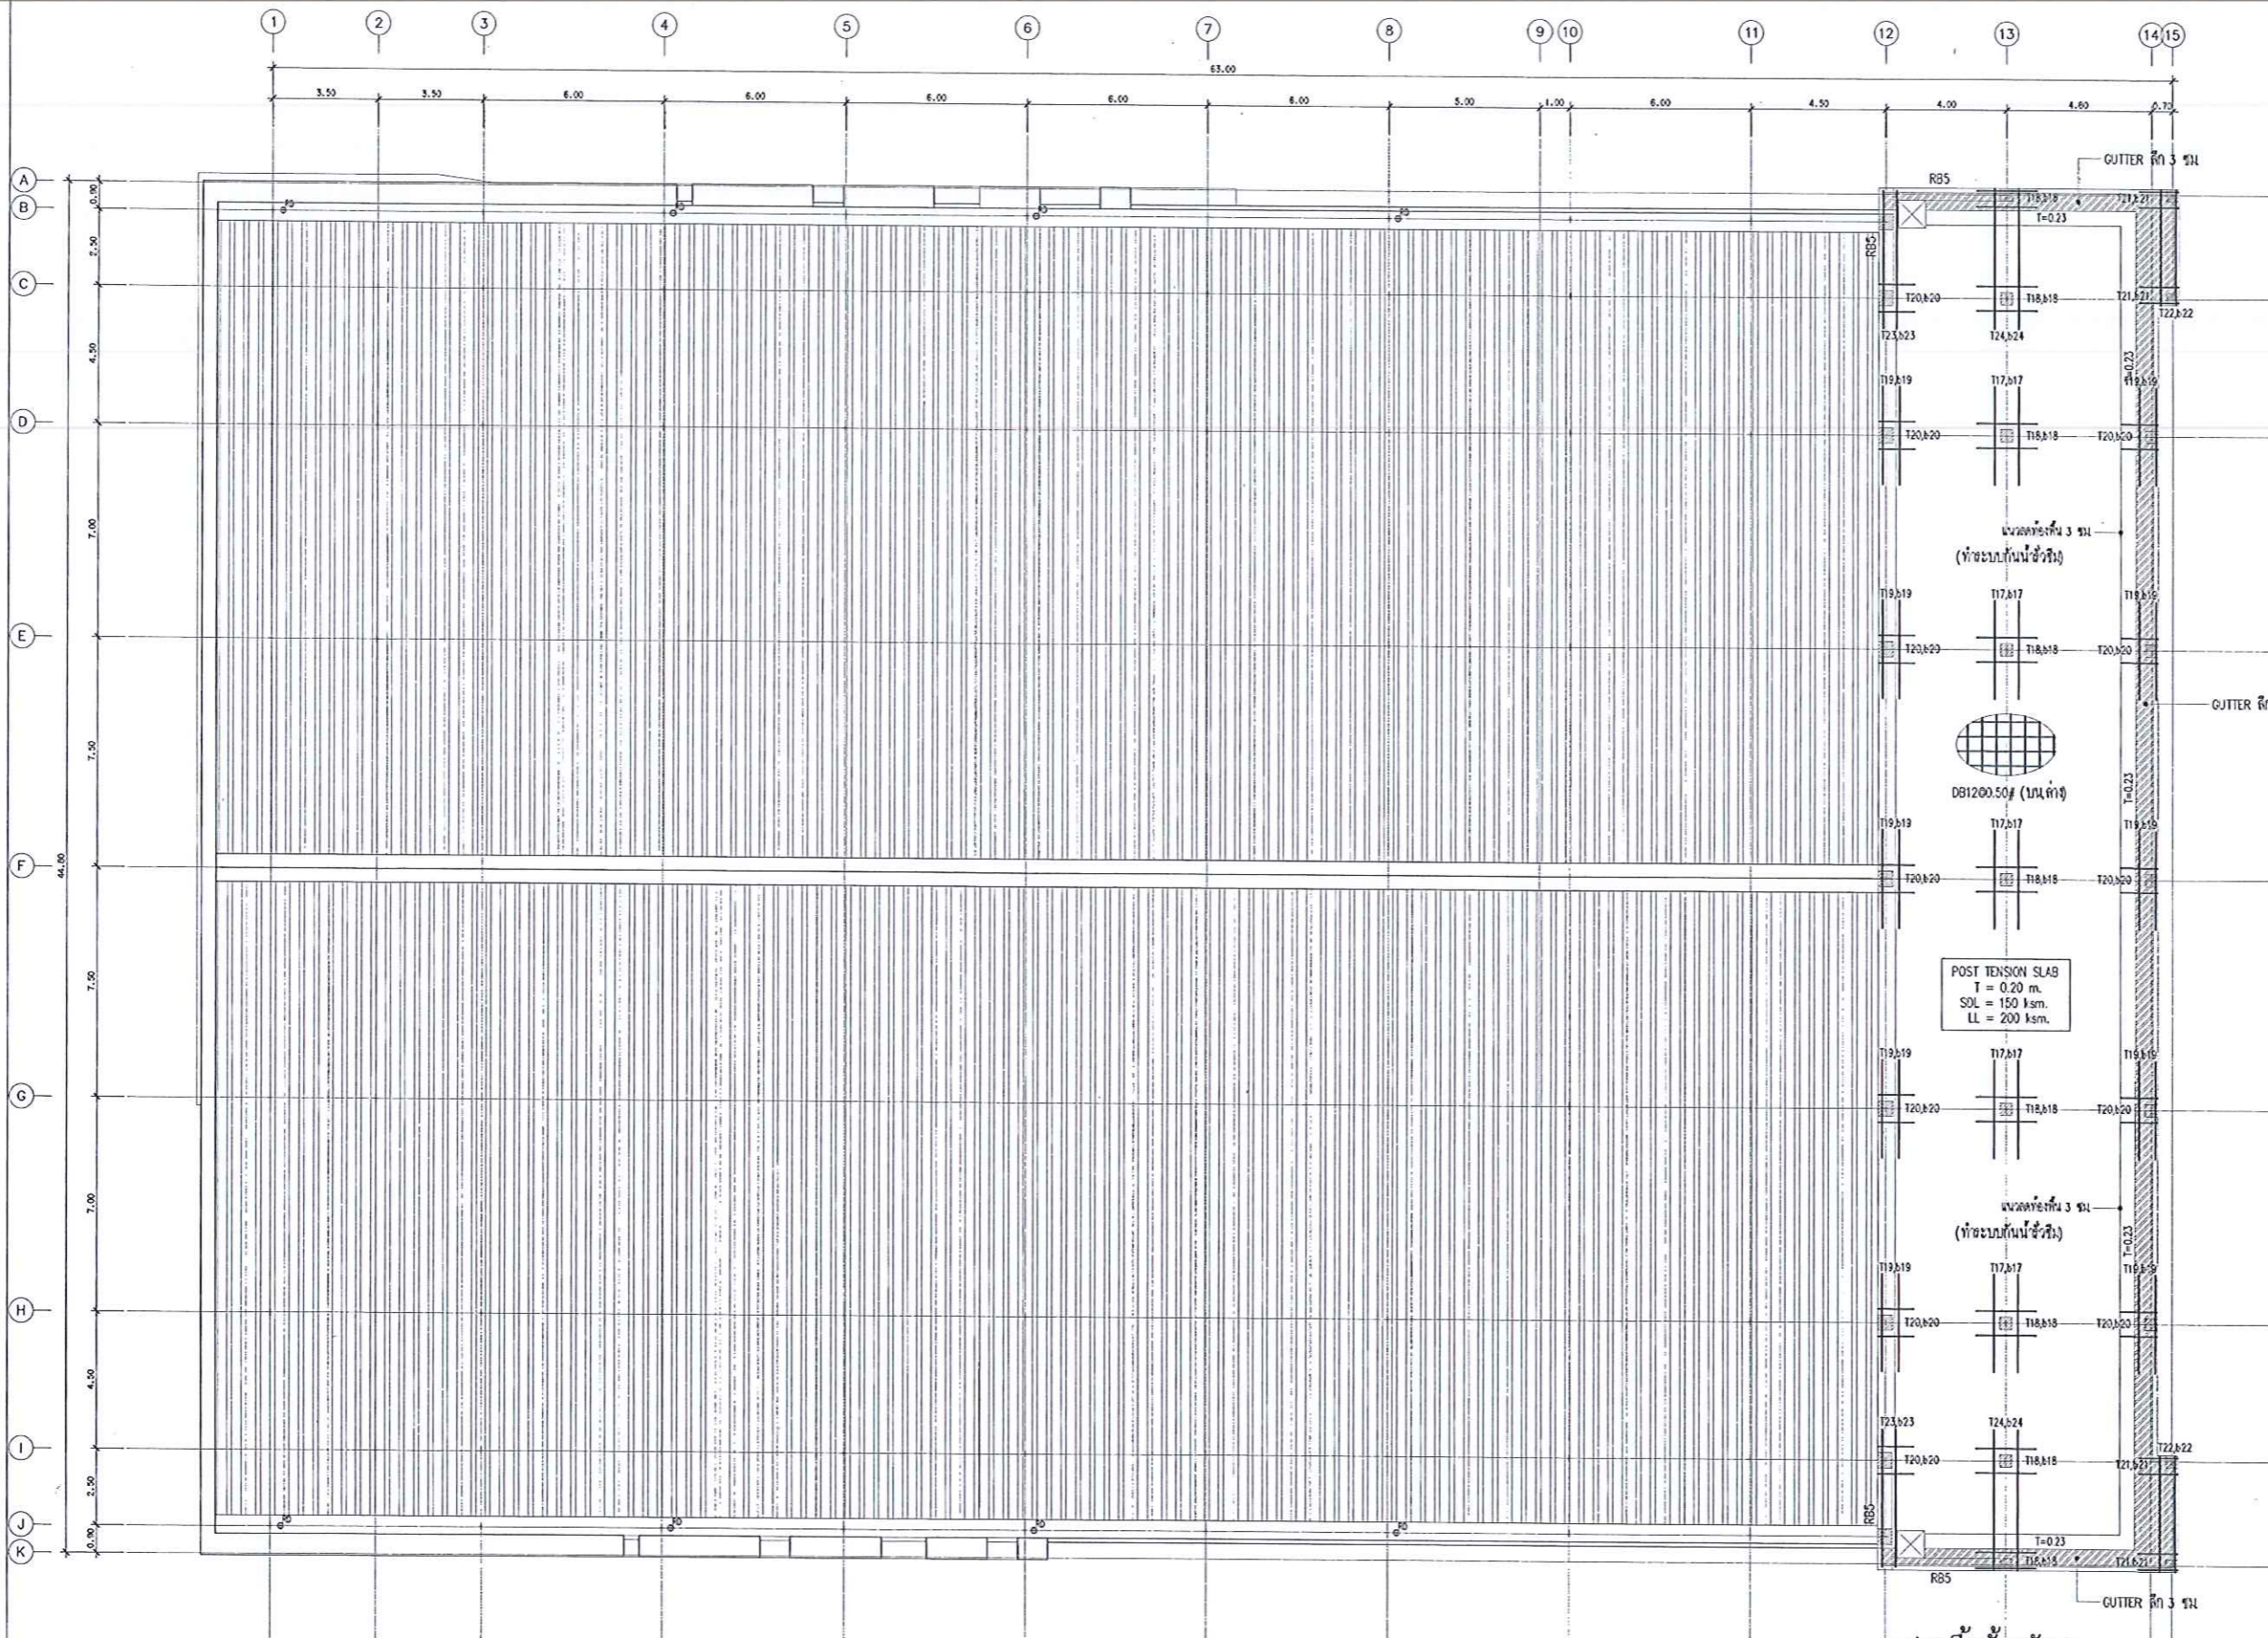

แปลนพื้นชั้นหลังคา  
SCALE A1-1:100  
(TOP&BOTTOM REINFORCEMENT)










REVISIONS

Rev No.	Revision Note	Date

DRAWING TITLE  
แปลนพื้นชั้นหลังคา  
(TOP&BOTTOM REINFORCEMENT)

APPROVED BY:

DATE:  
20 / 02 / 2562

DRAWING NO. S3-07 PAGE TOTAL 105