

PROJECT :










LANDSCAPE DESIGNER :

INTERIOR DESIGNER :

REVISIONS

Rev No.	Revision Note	Date

Rev No.	Revision Note	Date


DRAWING TITLE

แปลนฐานราก (เสาเข็ม)


APPROVED BY :

DATE : 20 / 02 / 2562


DRAWING NO. : S1-01-2
 PAGE TOTAL : 105

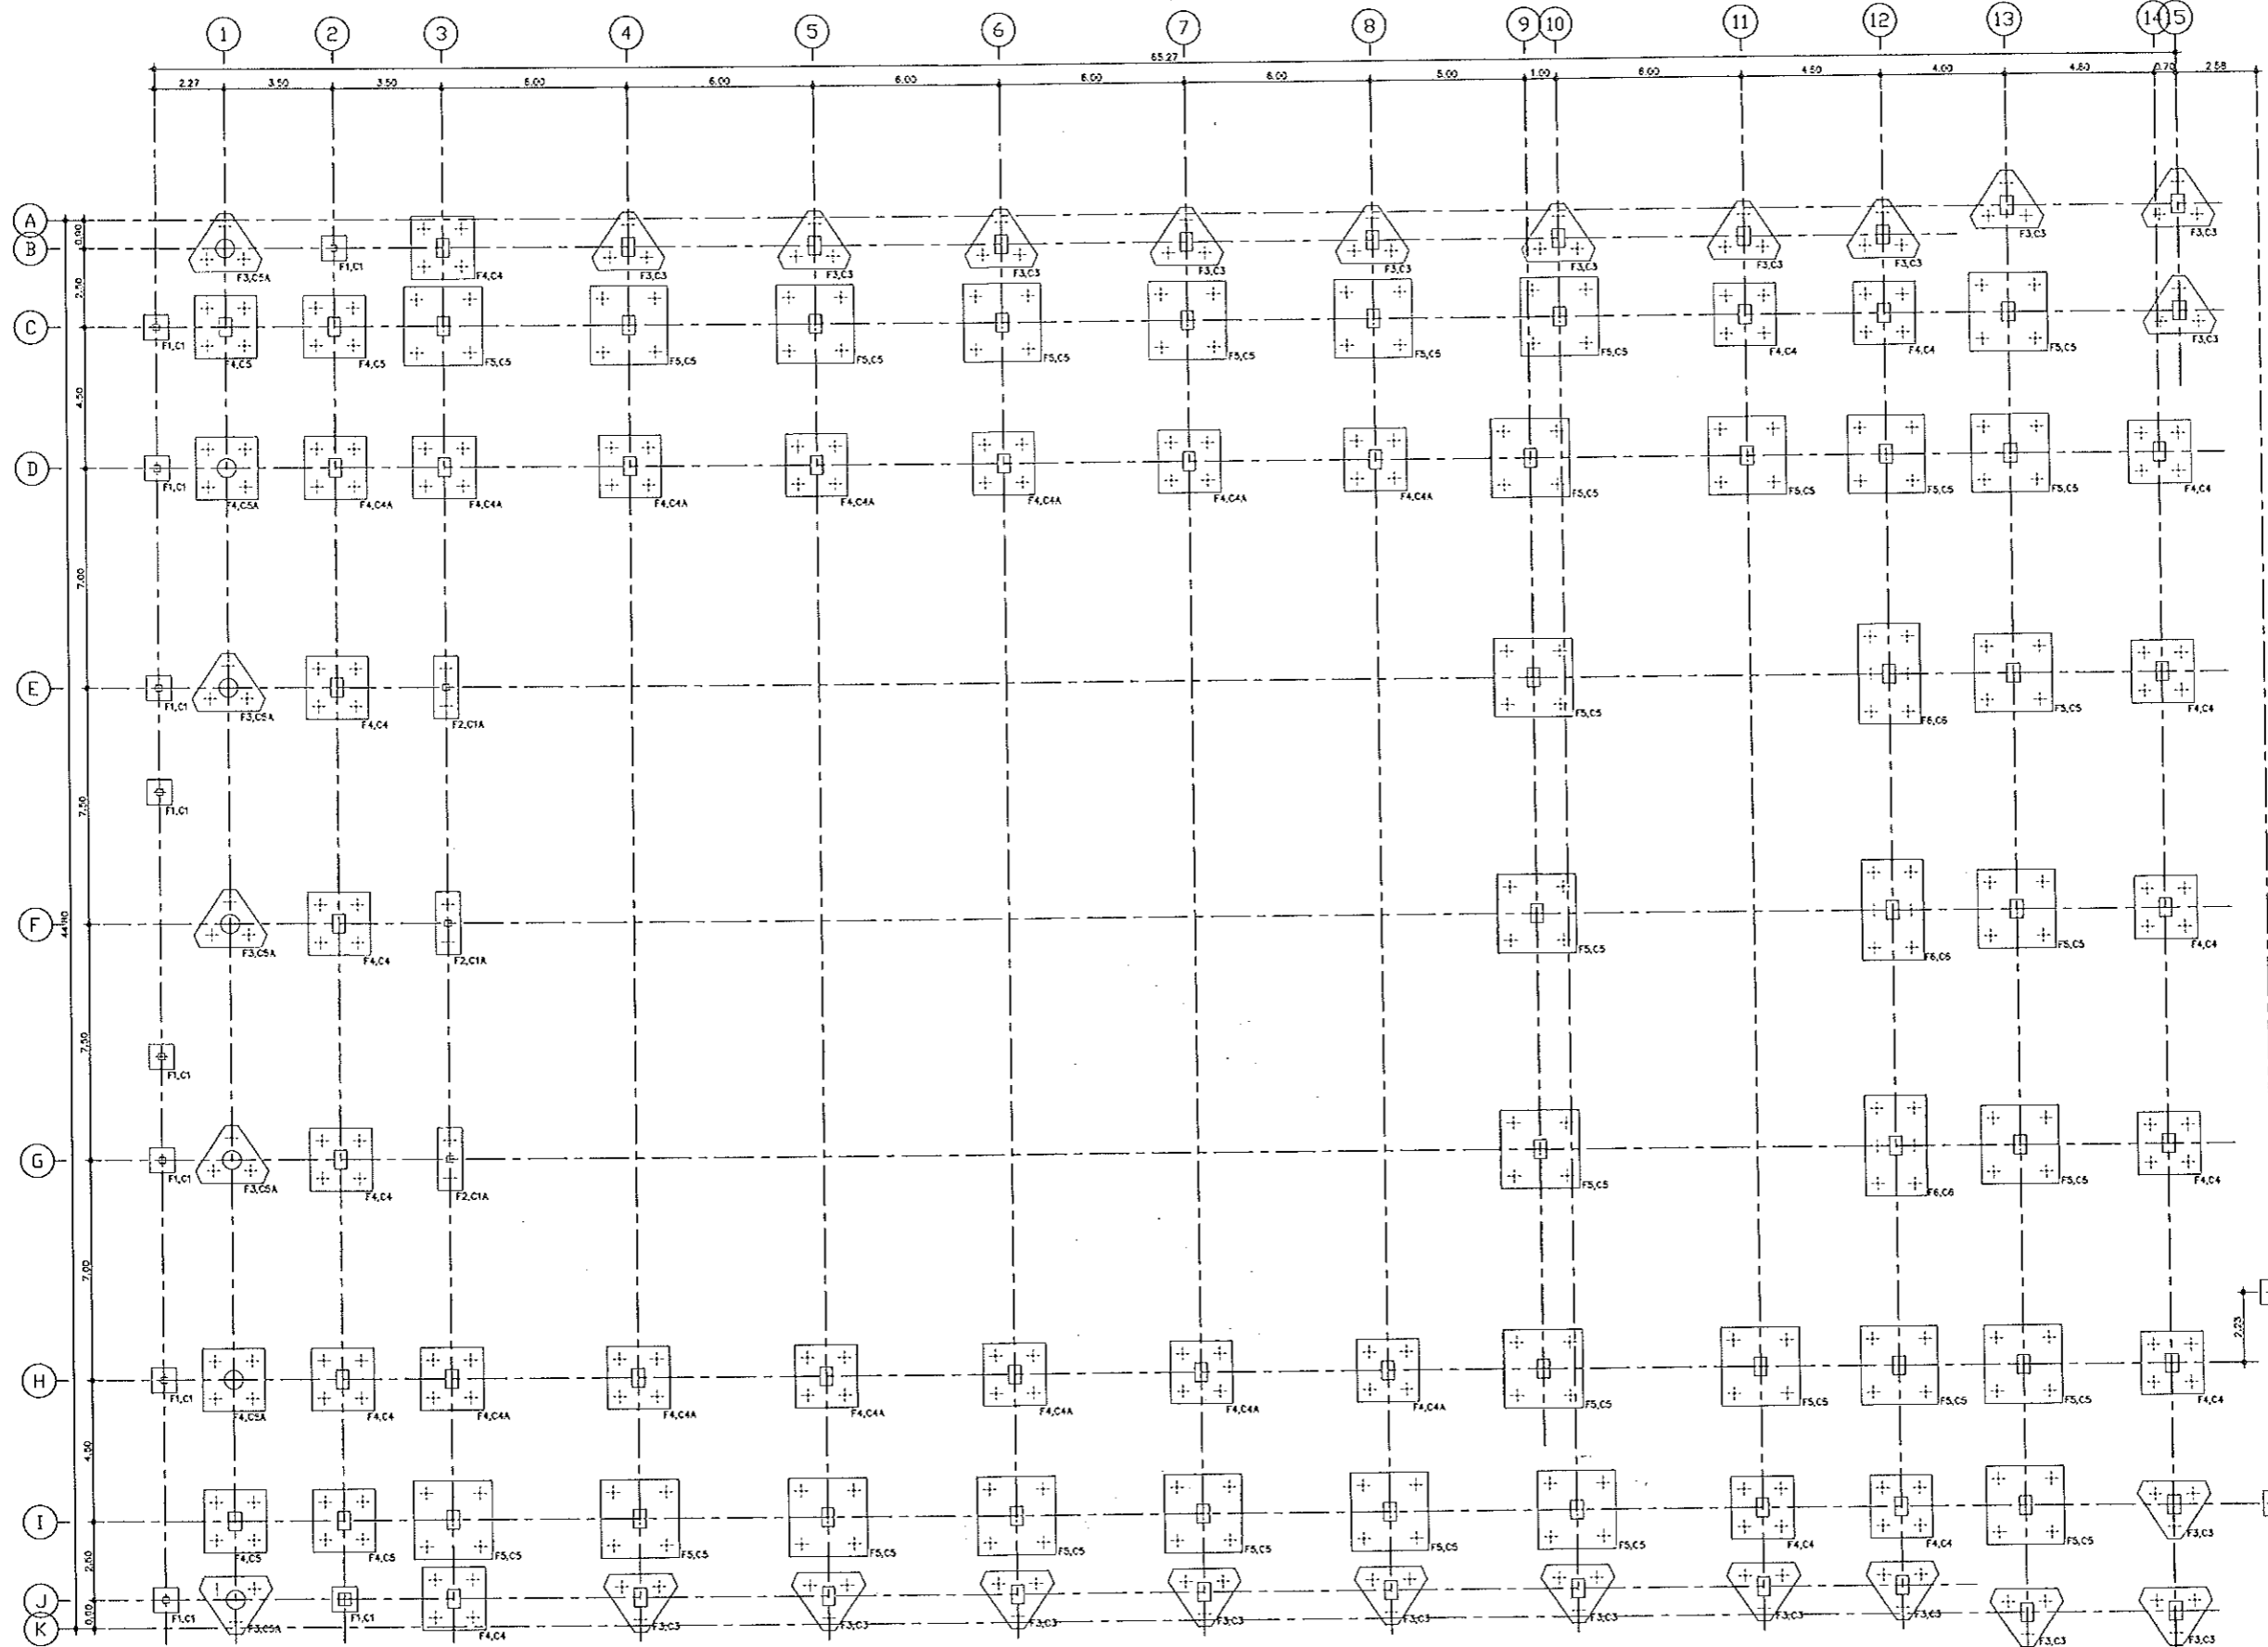

แปลนฐานราก (เสาเข็ม)
 Scale 1 : 100

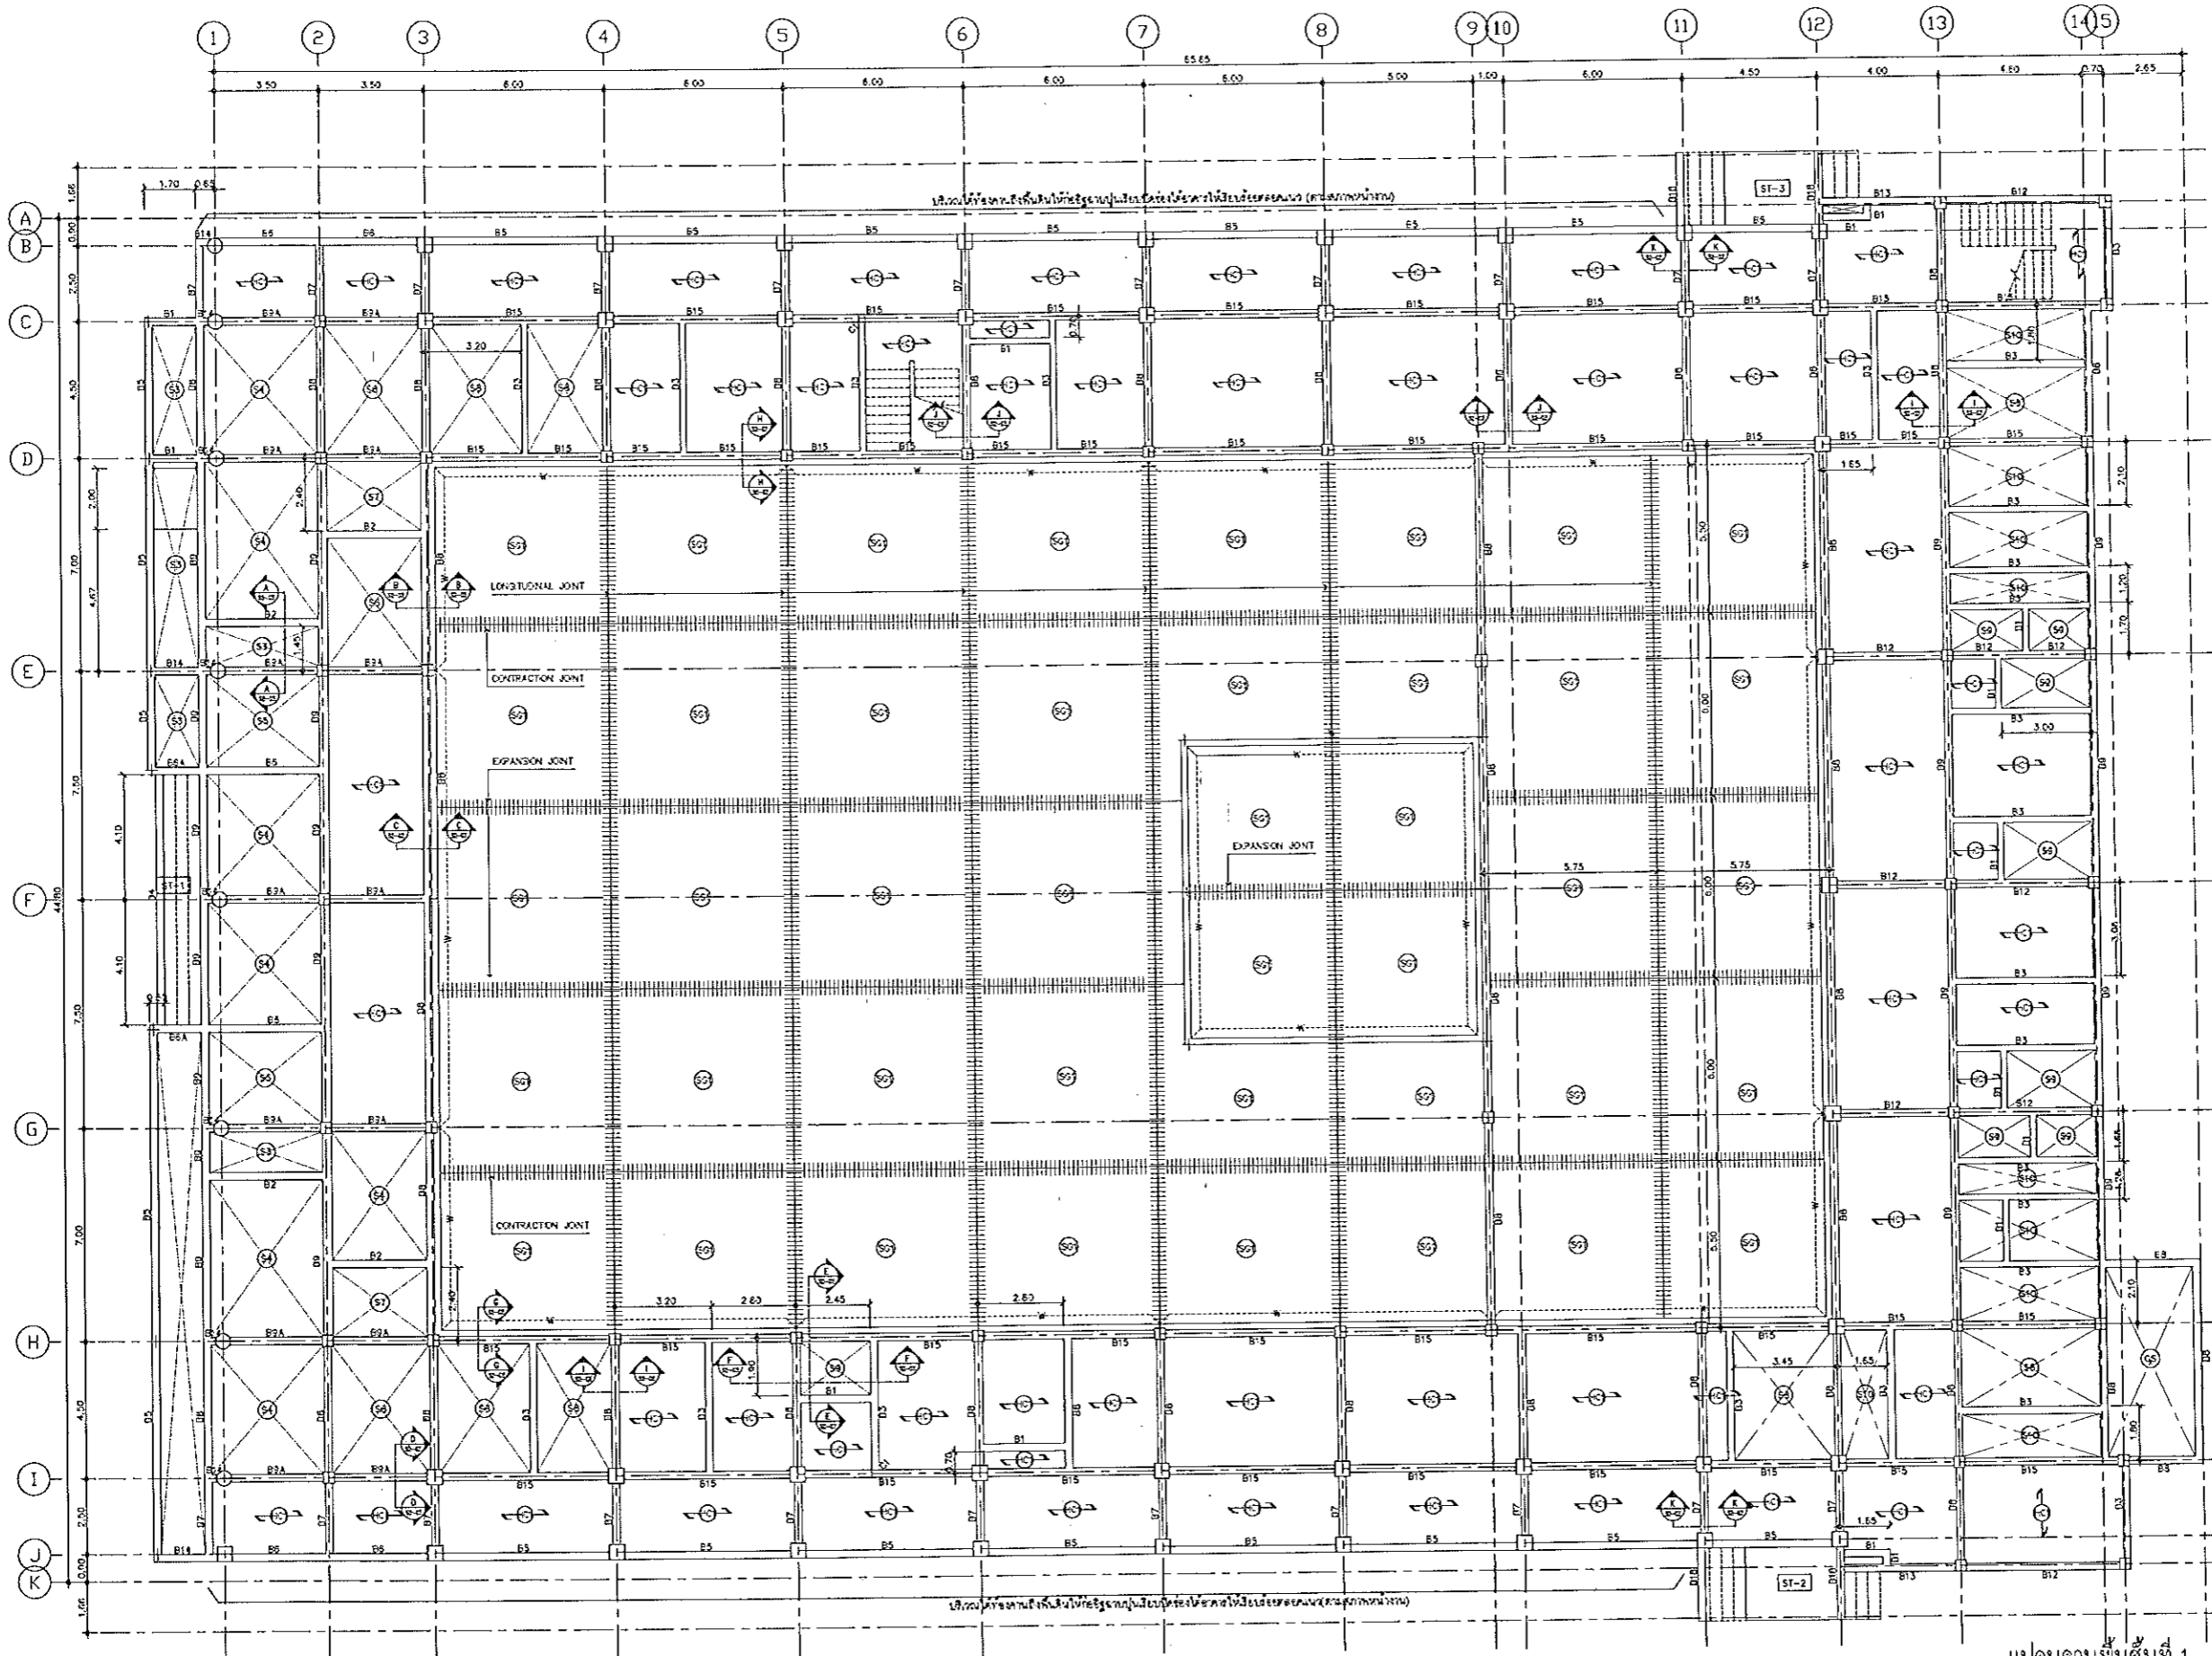

PROJECT:









LANDSCAPE DESIGNER:


INTERIOR DESIGNER:

REVISIONS

Rev No.	Revision Note	Date

DRAWING TITLE


แปลนคานาพื้นชั้นที่ 1

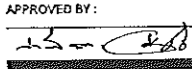APPROVED BY:


DATE:
 20 / 02 / 2562

DRAWING NO. S1-02 PAGE TOTAL 105

Scale 1 : 100

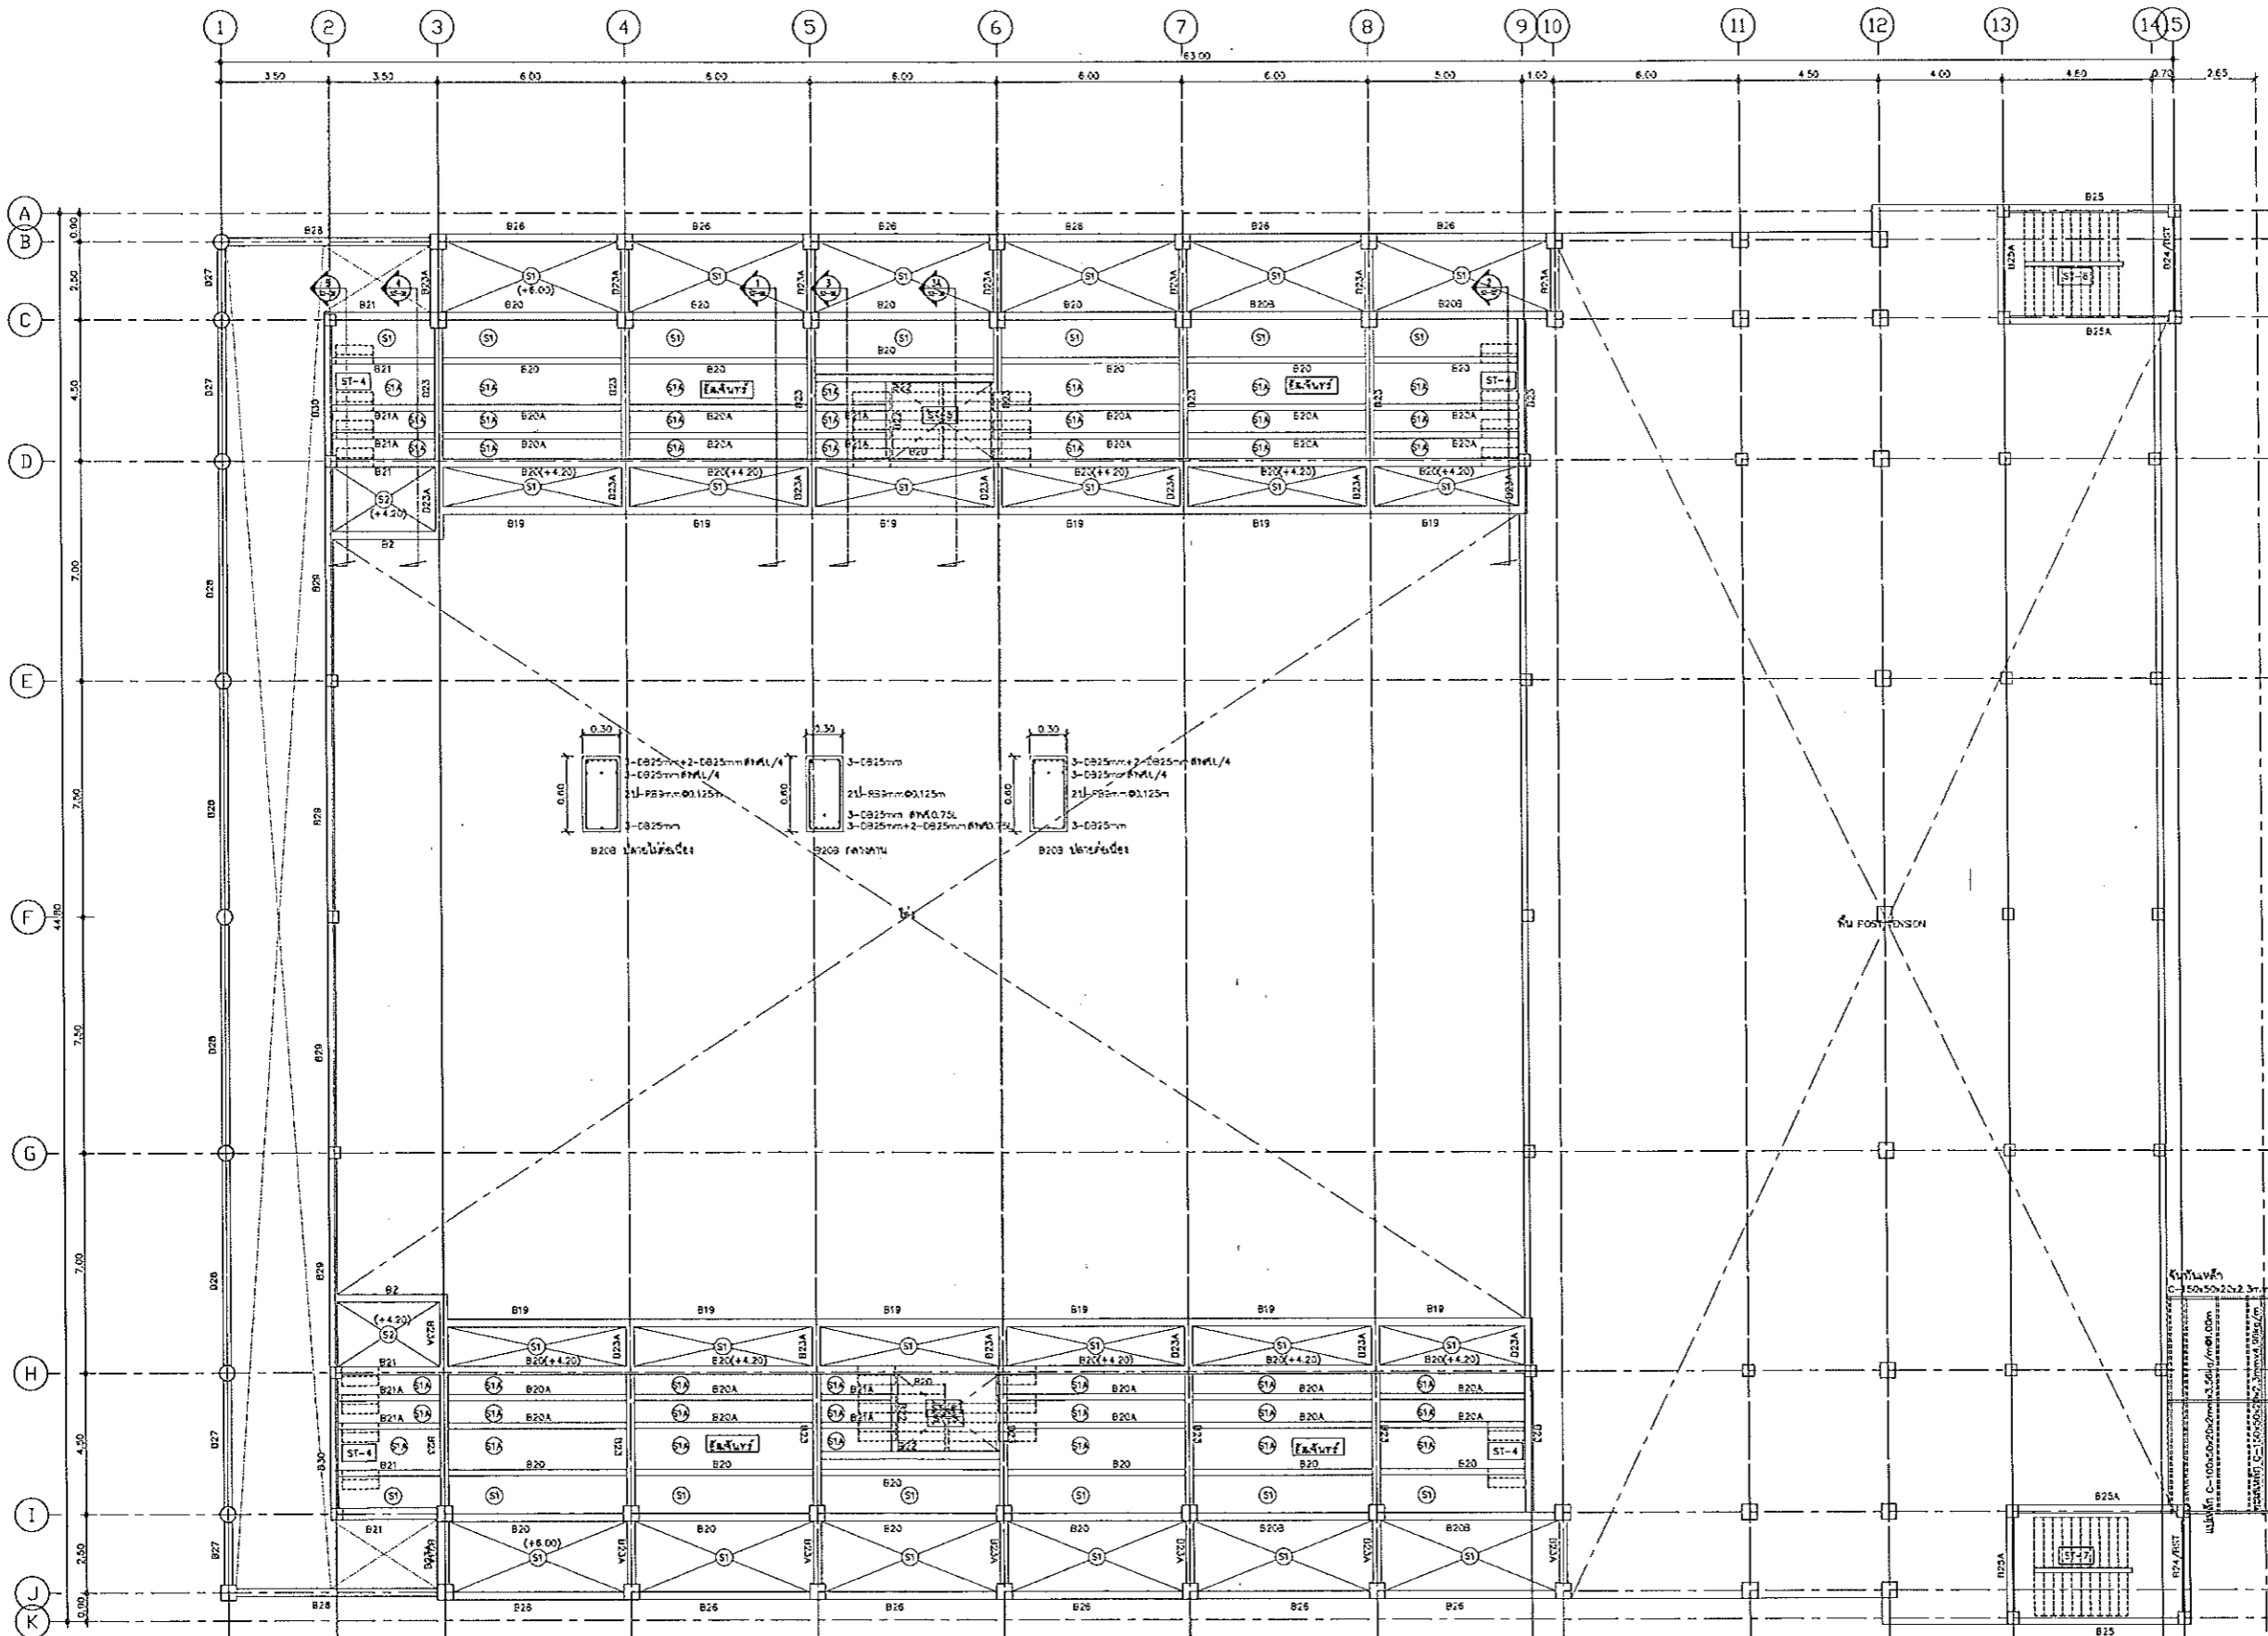








LANDSCAPE DESIGNER:

INTERIOR DESIGNER:

REVISIONS

Rev No	Revision Note	Date


DRAWING TITLE: **แปลนคานพื้นชั้นที่ 2**

APPROVED BY: **[Signature]**


DATE: **20 / 02 / 2562**

DRAWING NO. **S1-03** PAGE TOTAL **105**

แปลนคานพื้นชั้นที่ 2
 Scale 1 : 100

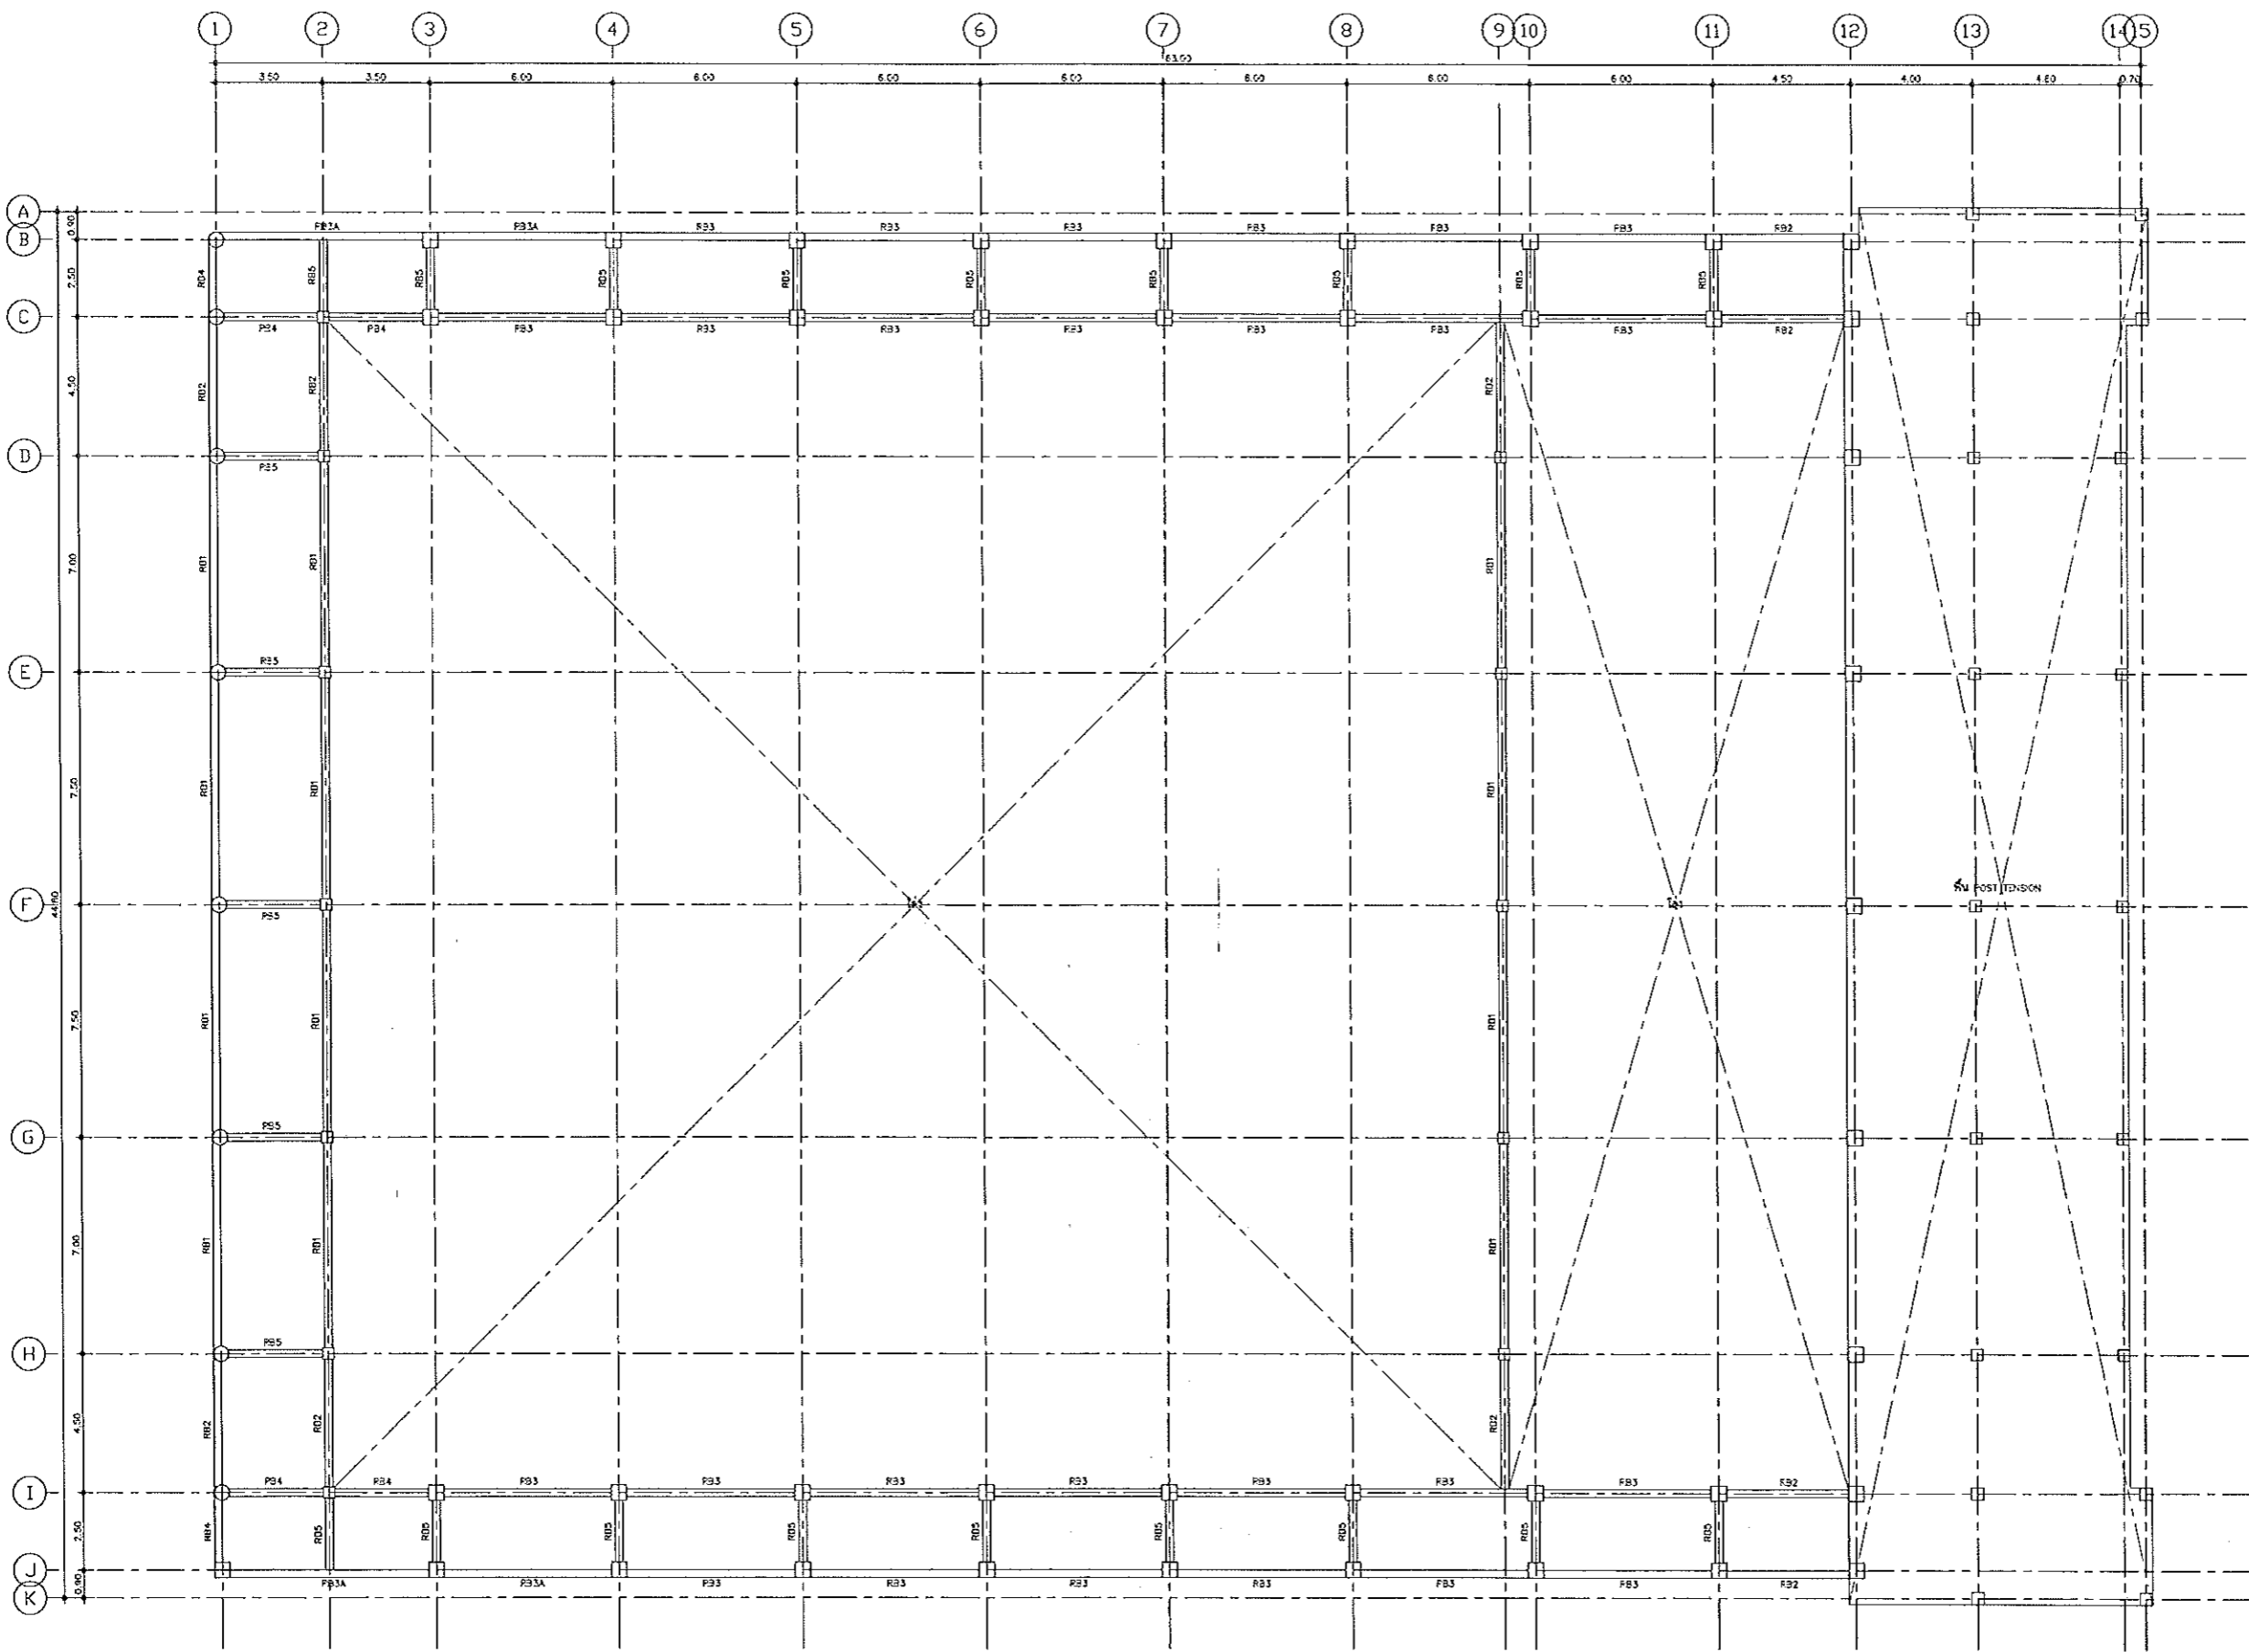

PROJECT :



บริษัท เอชแอนด์บี เอ็นเตอร์ไพส จำกัด

LOCATION :

ARCHITECT :

STRUCTURAL ENGINEER :

SANITARY ENGINEER :

ELECTRICAL ENGINEER :

LANDSCAPE DESIGNER :

INTERIOR DESIGNER :

REVISIONS

Rev No.	Revision Note	Date

DRAWING TITLE

แปลนคานพื้นชั้นดาดฟ้า

APPROVED BY :

DATE :

20 / 02 / 2562

DRAWING NO. S1-04 PAGE TOTAL 105

แปลนคานพื้นชั้นดาดฟ้า
 Scale 1 : 100