















REVISIONS

Rev No.	Revision Note	Date

DRAWING TITLE



แบบสำรวจพื้นที่

APPROVED BY:


DATE:

20 / 02 / 2562


DRAWING NO.	PAGE TOTAL
A0-04	105

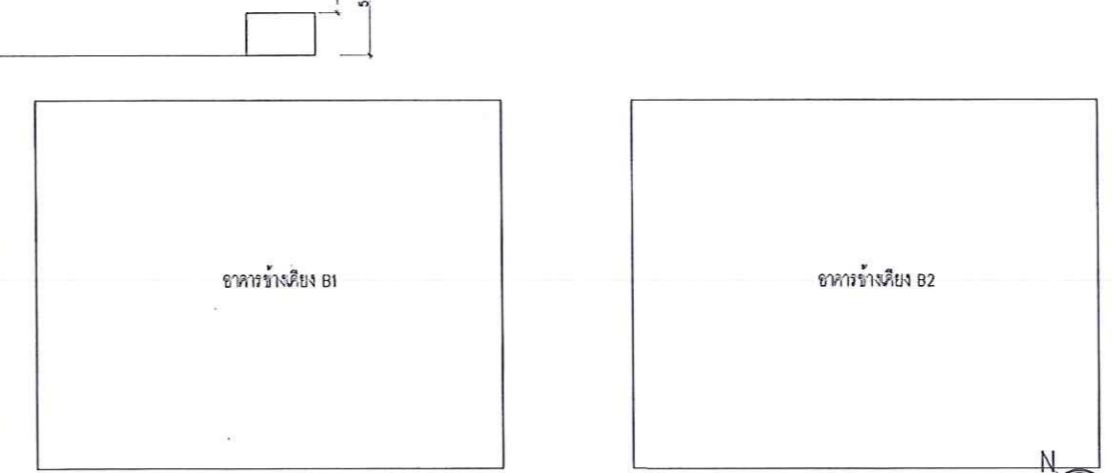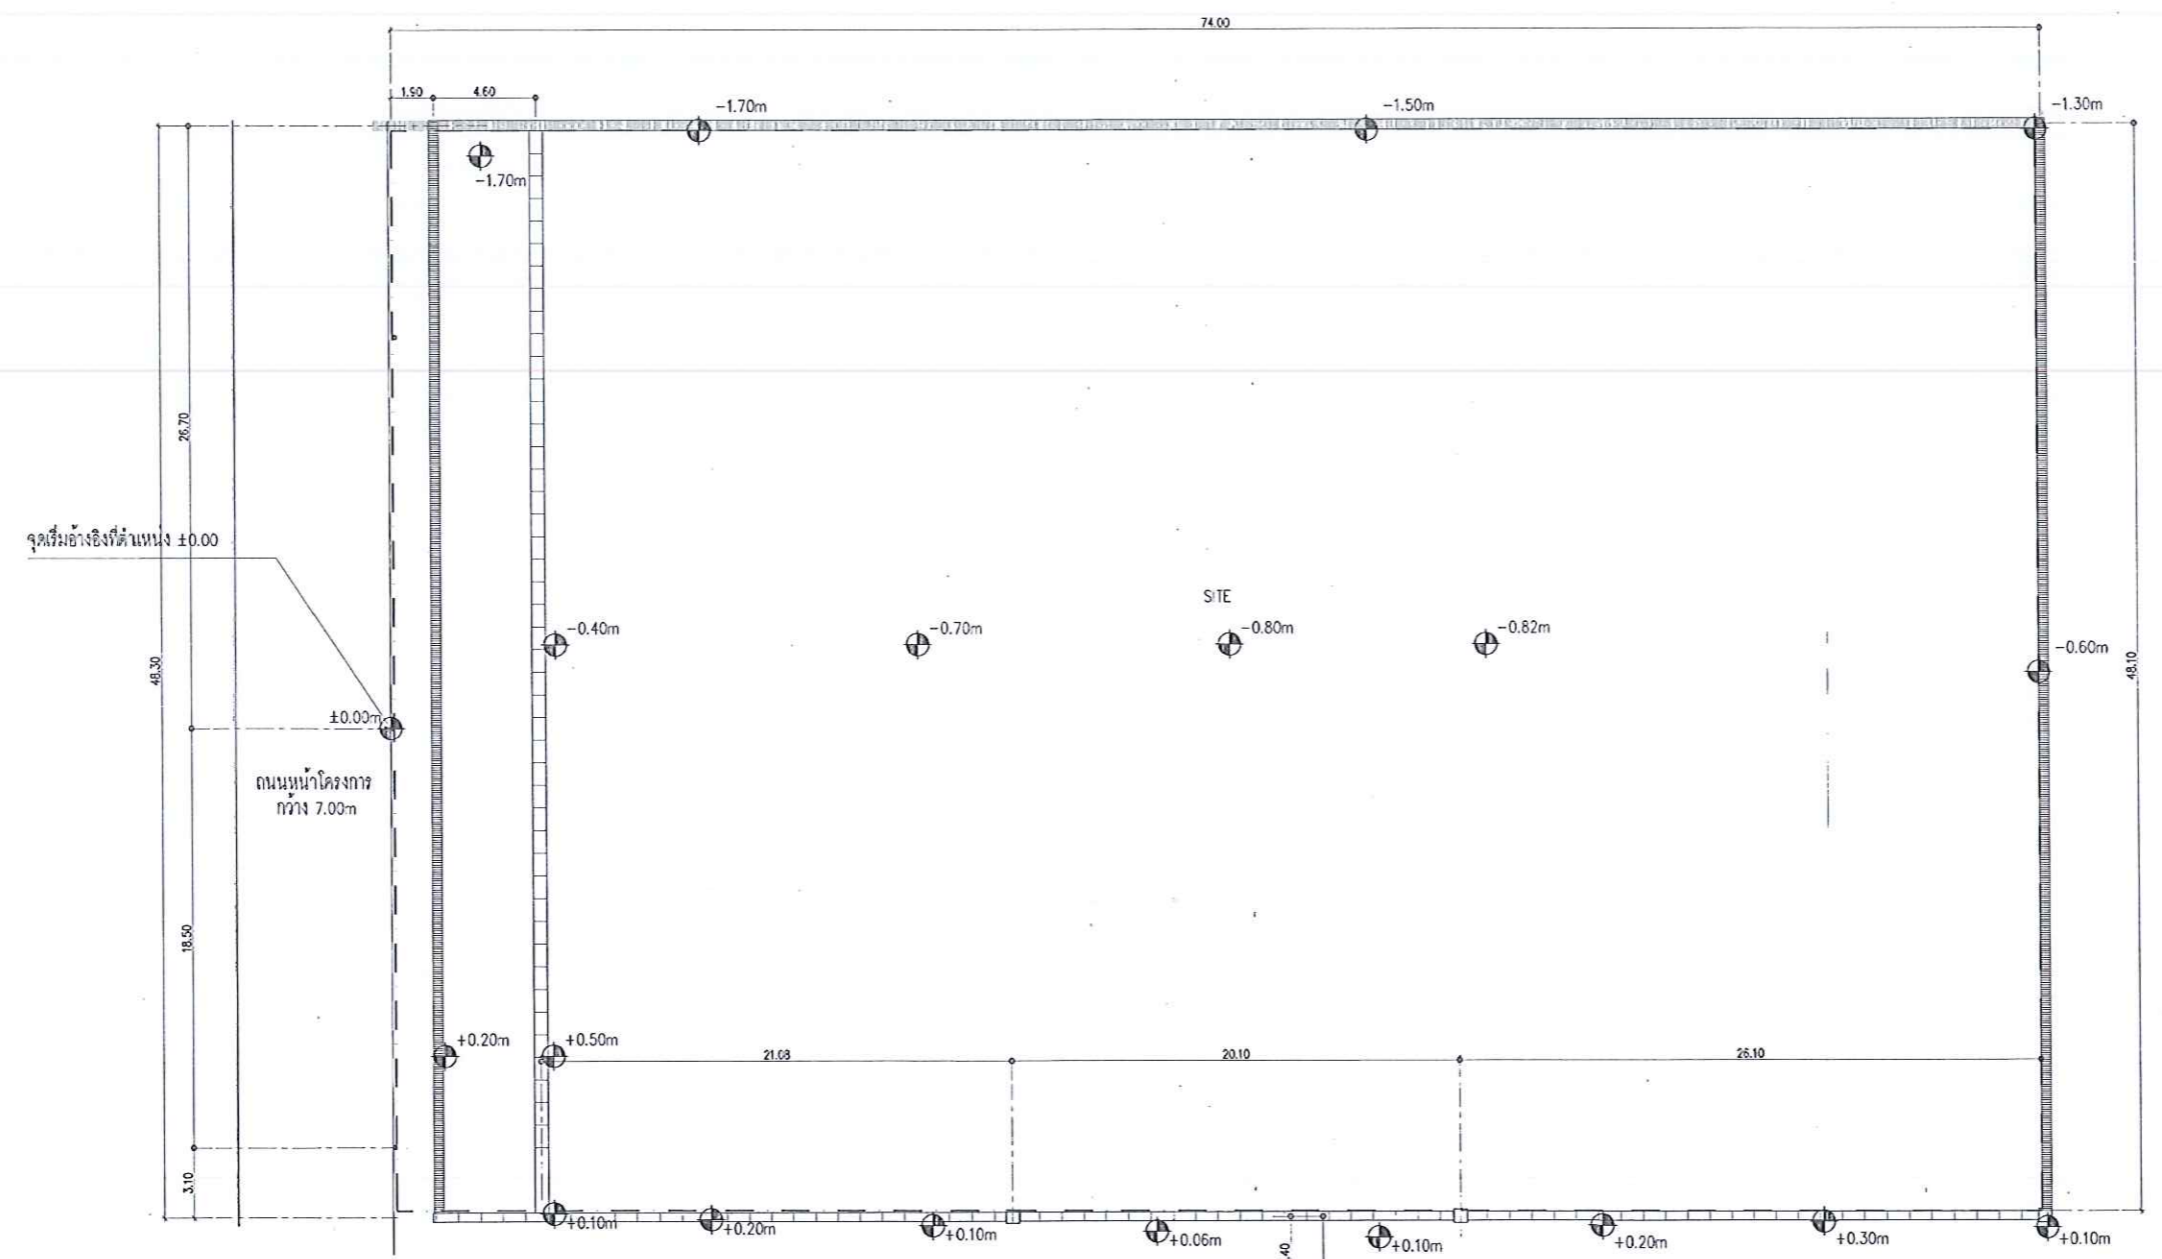

แบบสำรวจพื้นที่
 Scale 1 : 150

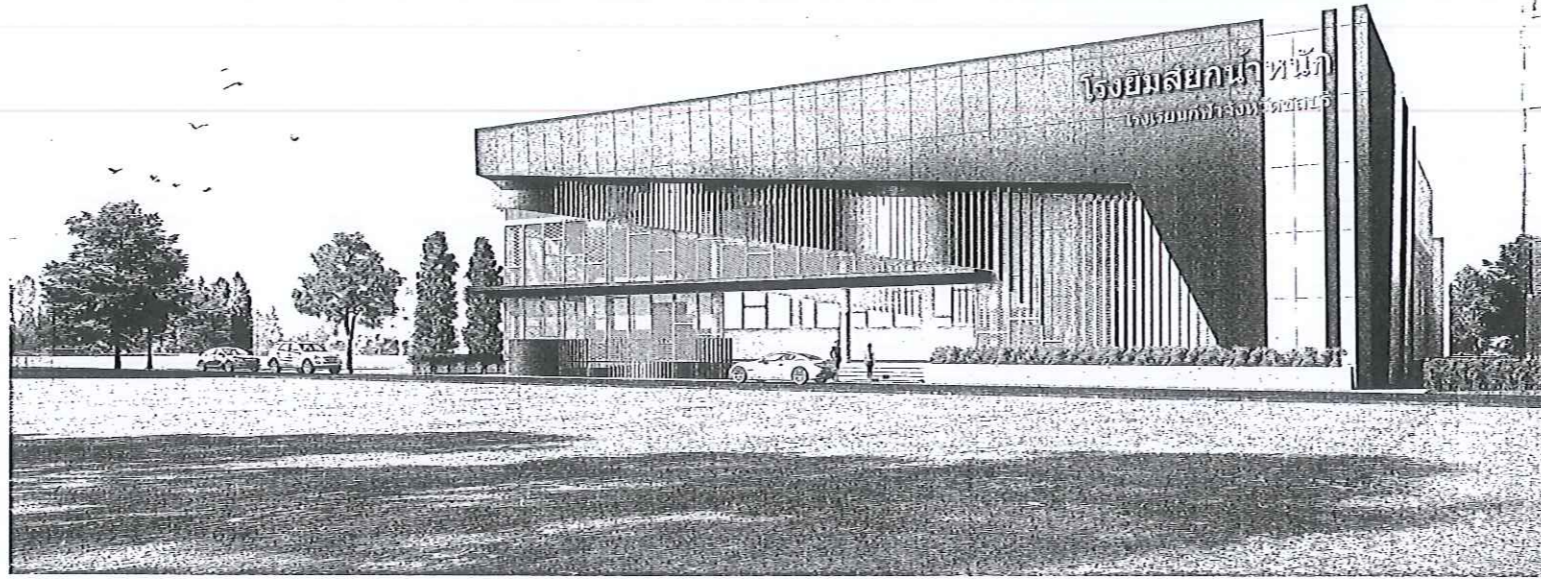

รูปทัศนียภาพภายนอกอาคาร 1

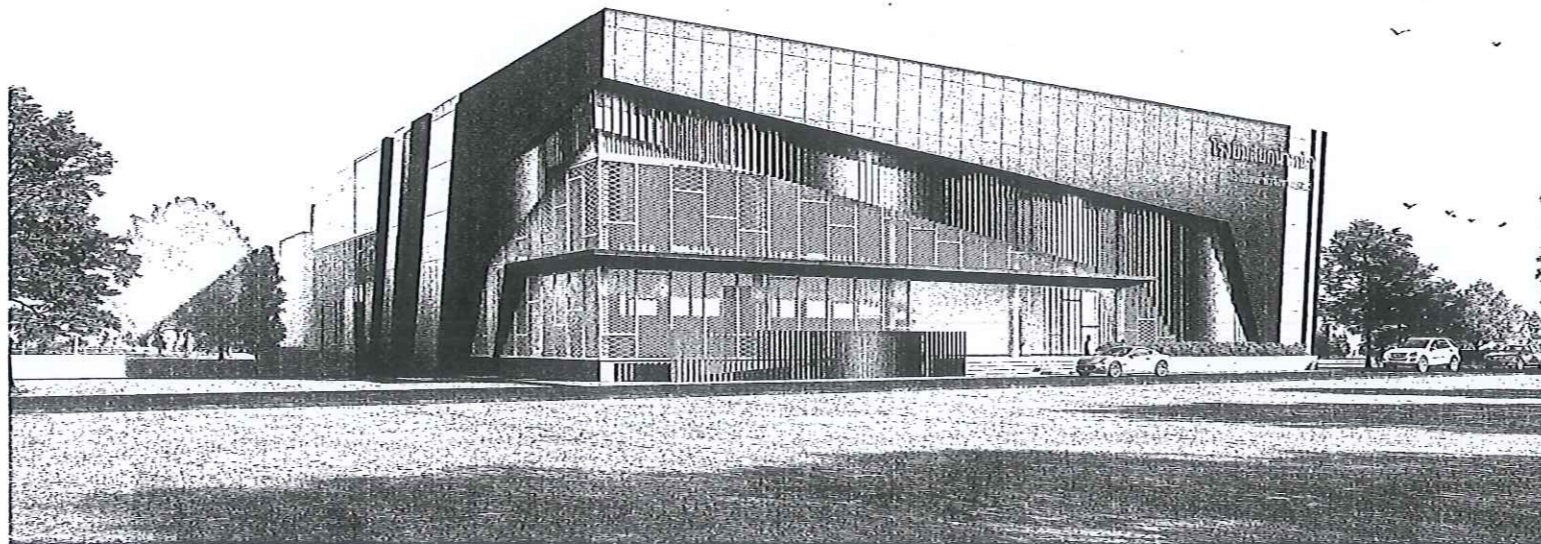

รูปทัศนียภาพภายนอกอาคาร 2














REVISIONS

Rev No.	Revision Note	Date


DRAWING TITLE

แบบทัศนียภาพ
ภายนอกอาคาร


APPROVED BY:


DATE:
20 / 02 / 2562

DRAWING NO. AO-05	PAGE TOTAL 105
----------------------	-------------------

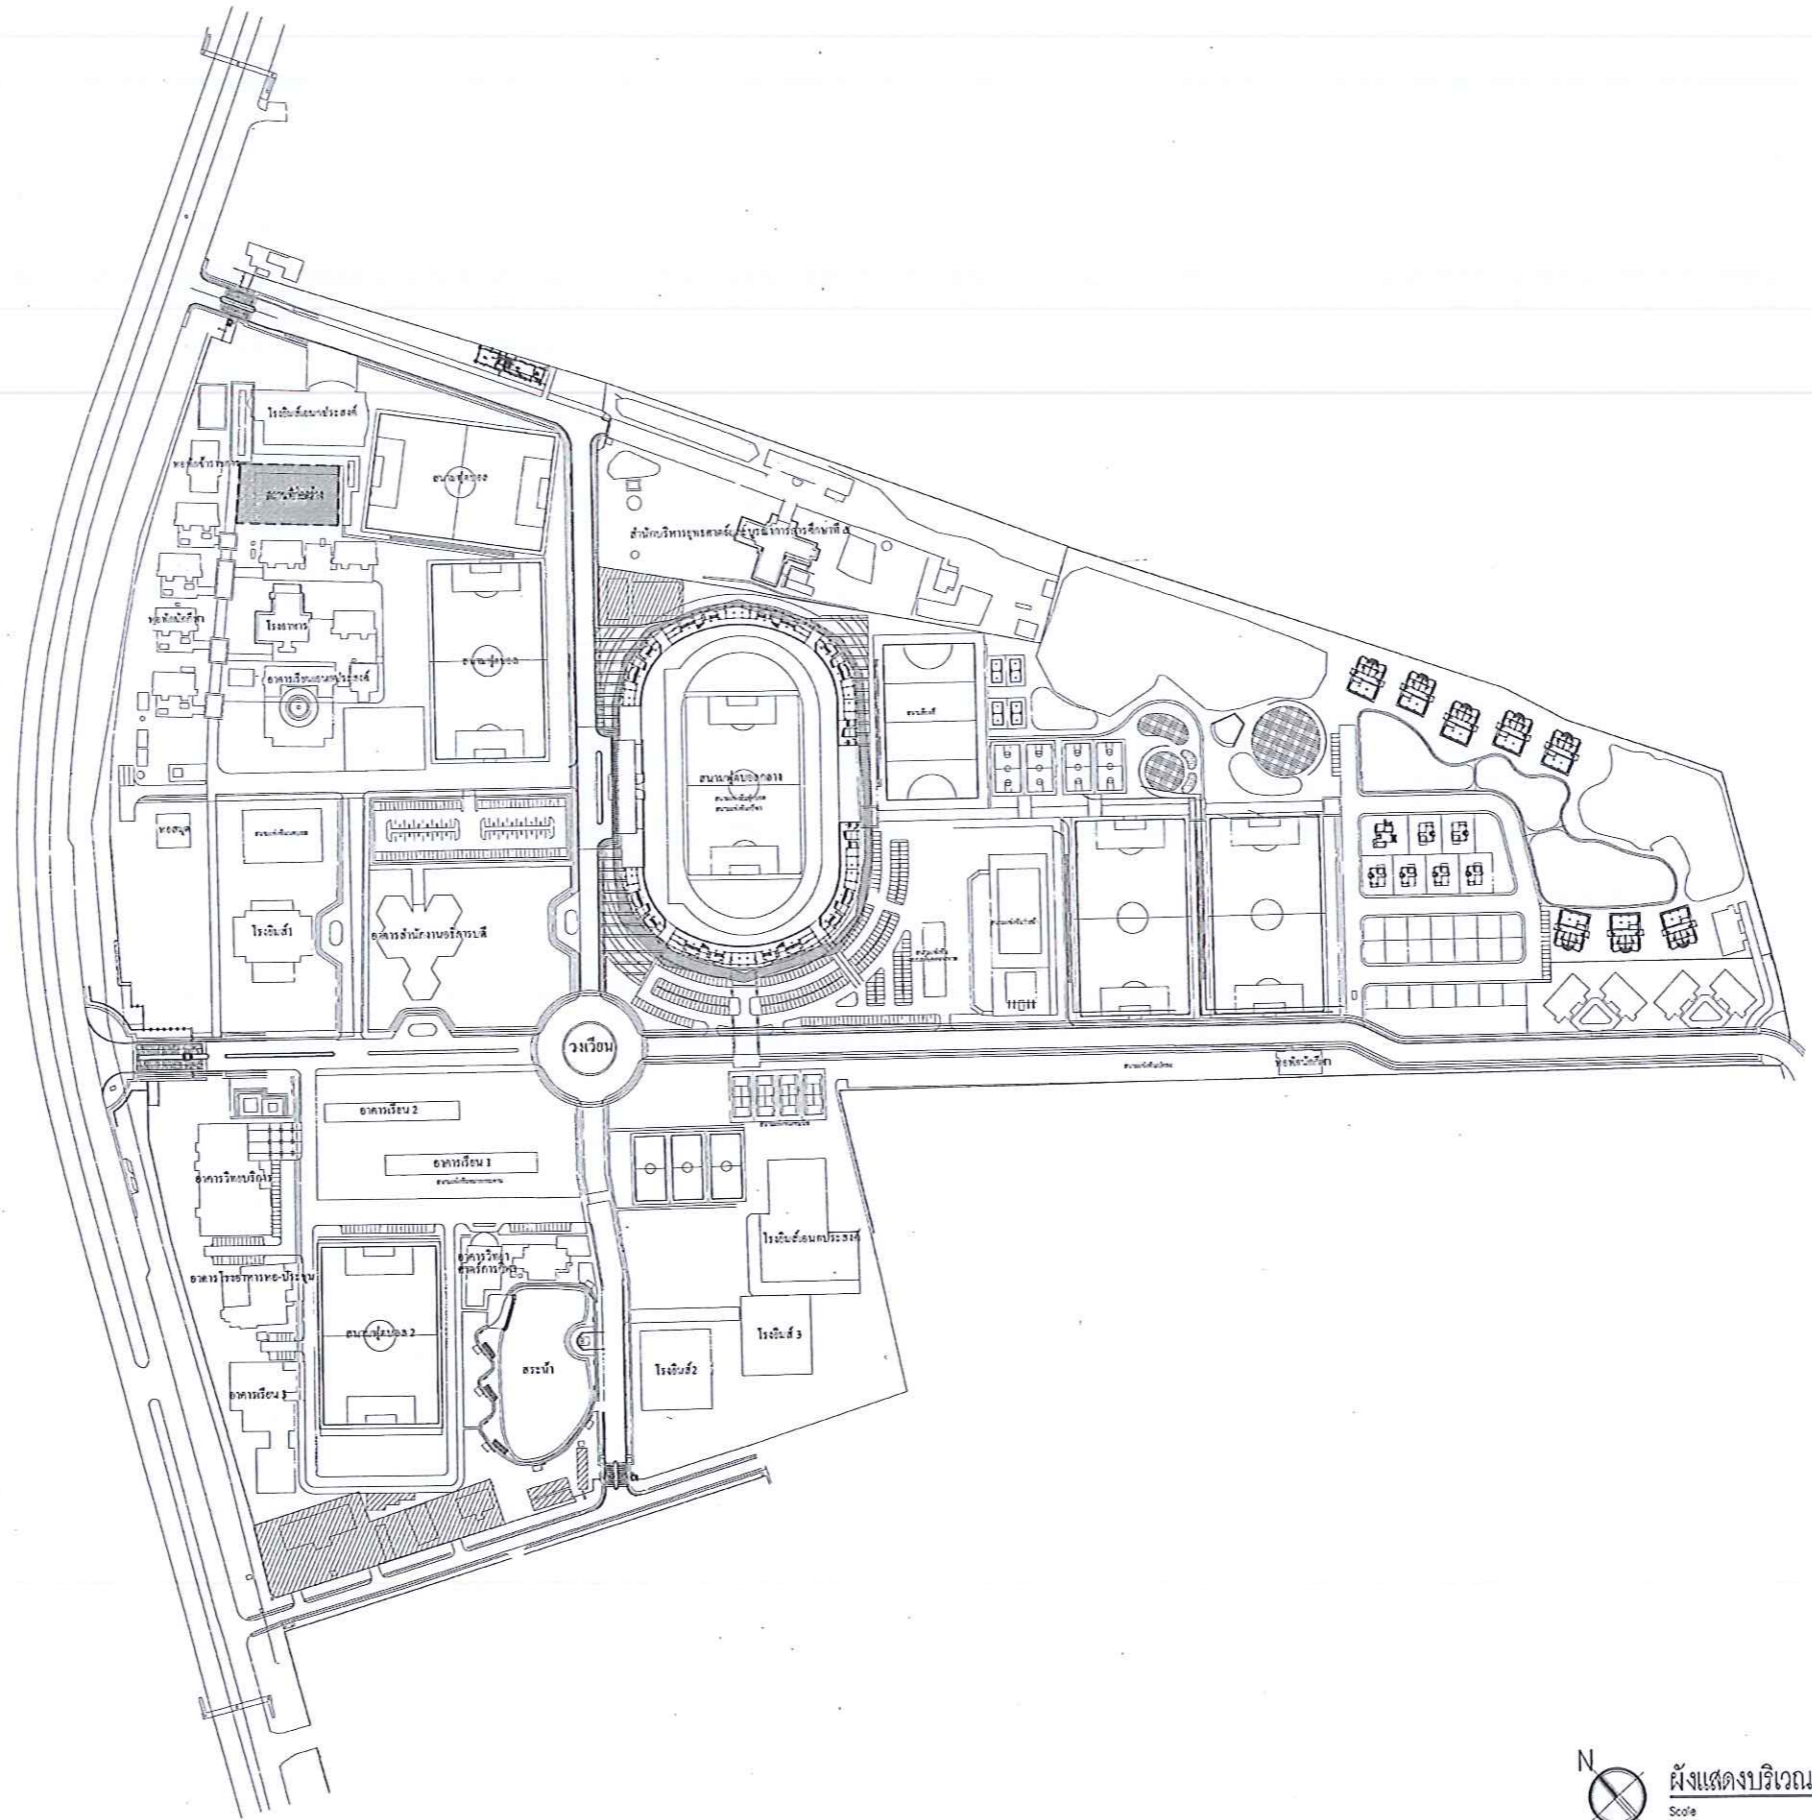





LOCATION :

ARCHITECT :

STRUCTURAL ENGINEER :

SANITARY ENGINEER :

ELECTRICAL ENGINEER :

LANDSCAPE DESIGNER :

INTERIOR DESIGNER :

REVISIONS

Rev No.	Revision Note	Date

DRAWING TITLE

ผู้แสดงบริเวณการก่อสร้าง

APPROVED BY:

DATE:

20 / 02 / 2562

DRAWING NO. PAGE TOTAL

AO-06 105

ผู้แสดงบริเวณการก่อสร้าง
Scale 1 : 2000














Rev No.	Revision Note	Date

DRAWING TITLE








ผังบริเวณโดยสังเขป

APPROVED BY:

DATE:

20 / 02 / 2552

DRAWING NO. PAGE TOTAL
 A0-07 105

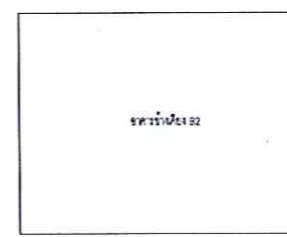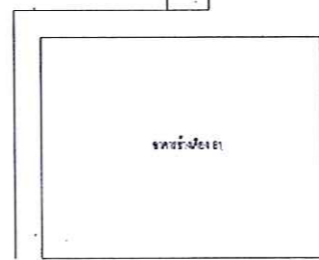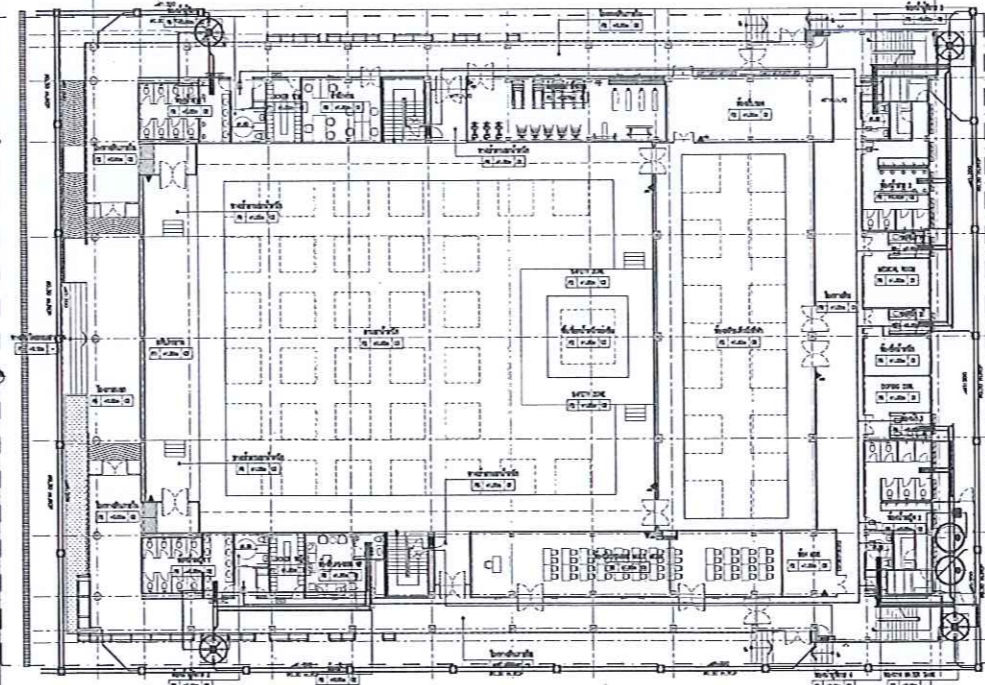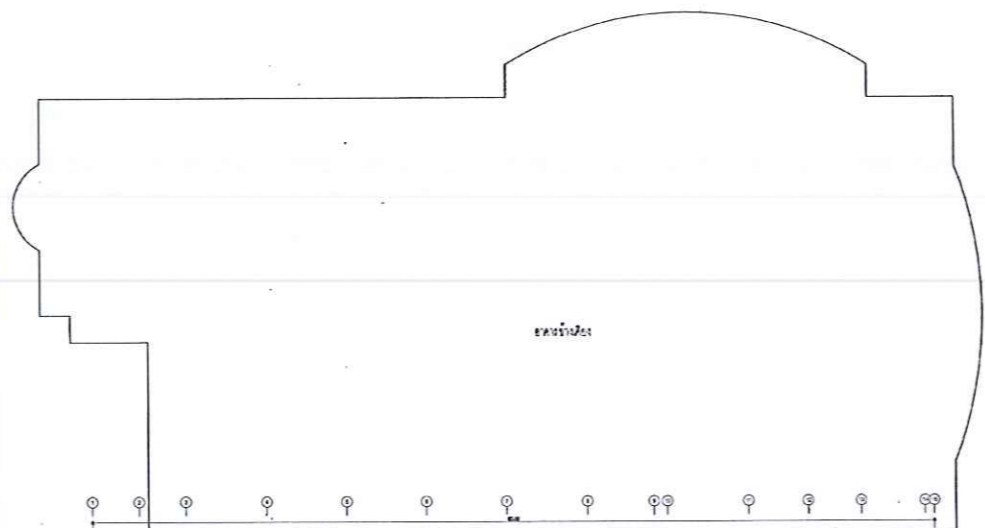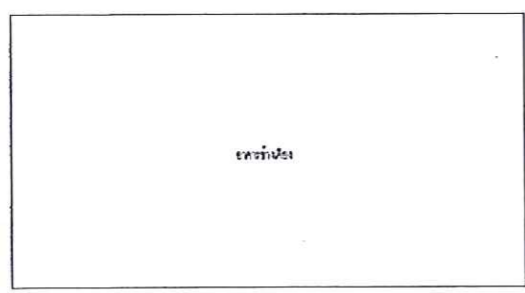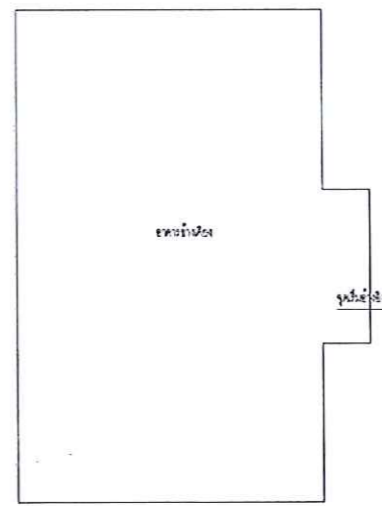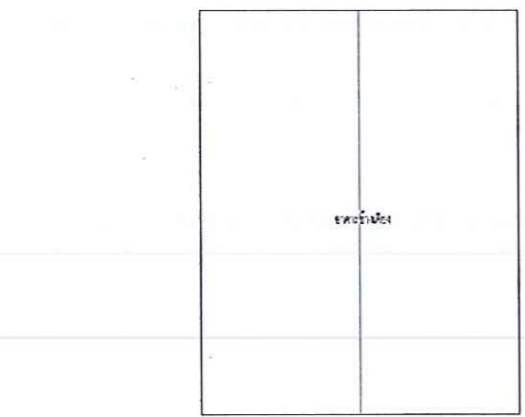

หมายเหตุ: ข้อมูลผังบริเวณนี้เป็นข้อมูลเบื้องต้นเท่านั้น รายละเอียดและขนาดอาคารจะขึ้นอยู่กับผลการวิเคราะห์และออกแบบผังบริเวณที่สมบูรณ์

Scale
 1 : 250