











Rev No.	Revision Note	Date

DRAWING TITLE


แบบขยายห้องน้ำหญิง 1

APPROVED BY:
 นายวิชาญ ชื่นชูเกียรติ


DATE:

20 / 02 / 2562


DRAWING NO. A5-02 PAGE TOTAL 105

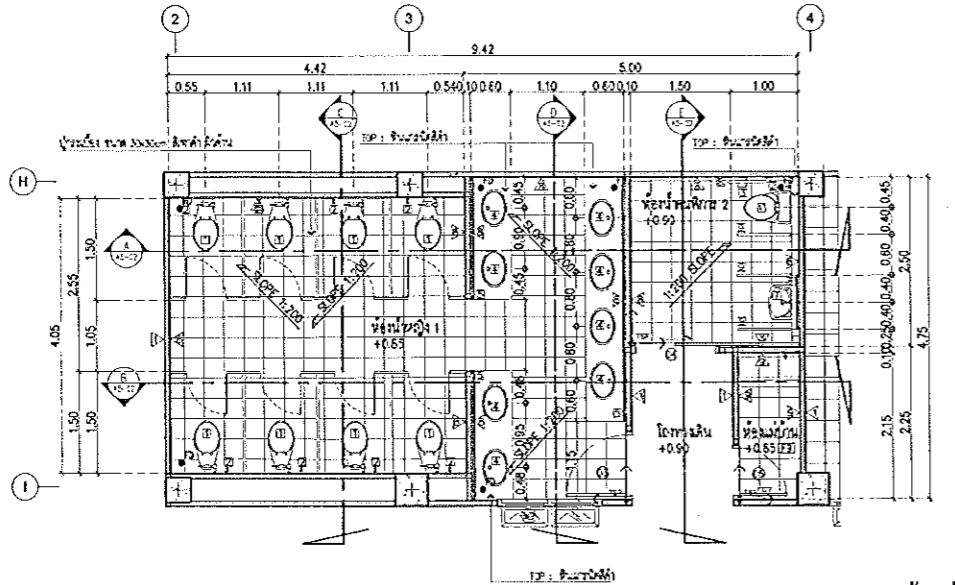


A5-02 **แบบขยายห้องน้ำหญิง 1**
 Scale 1 : 50

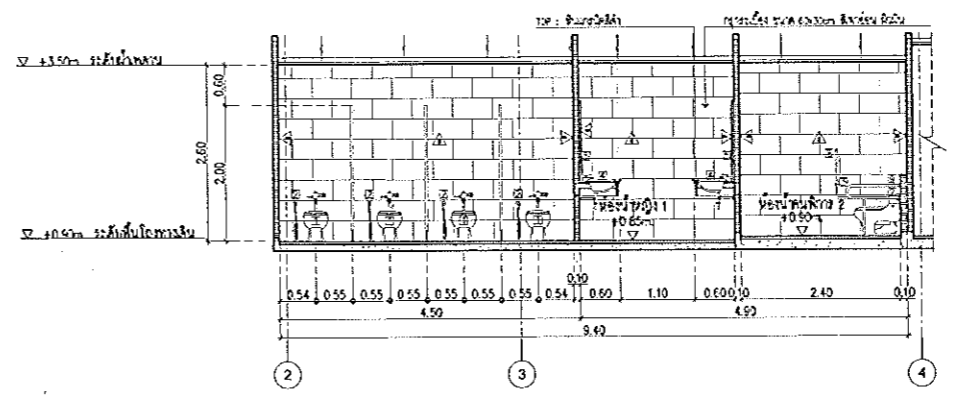


A **แบบขยายรูปตัด**
 A5-02 Scale 1 : 50

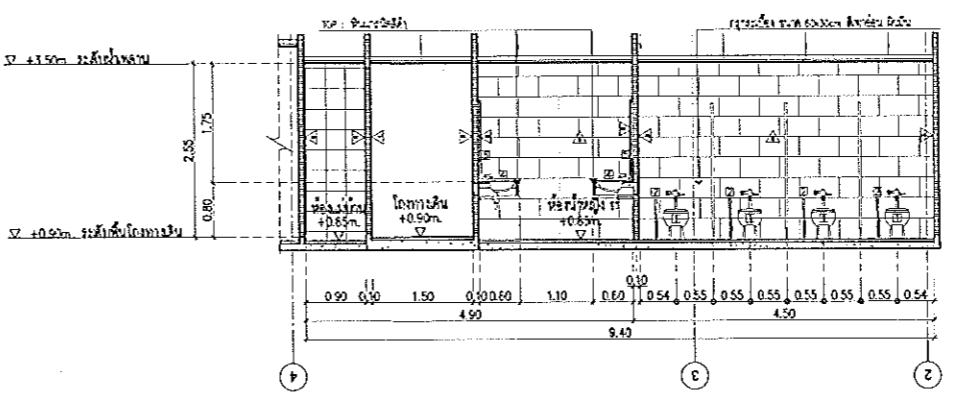


B **แบบขยายรูปตัด**
 A5-02 Scale 1 : 50

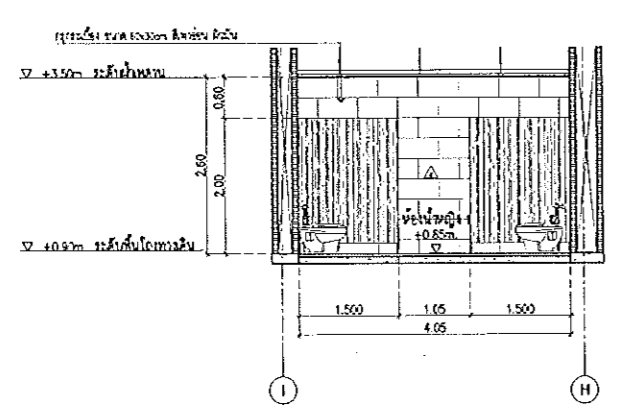


C **แบบขยายรูปตัด**
 A5-02 Scale 1 : 50

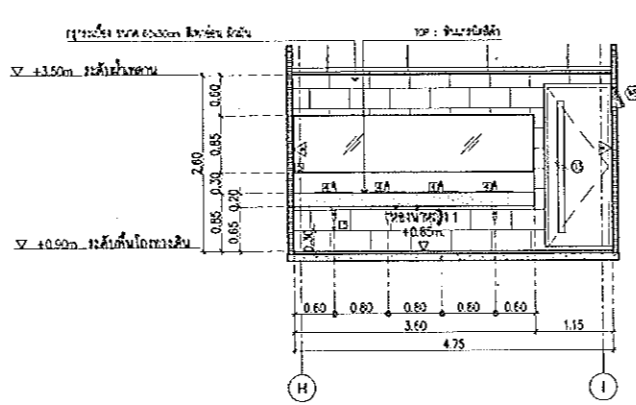


D **แบบขยายรูปตัด**
 A5-02 Scale 1 : 50

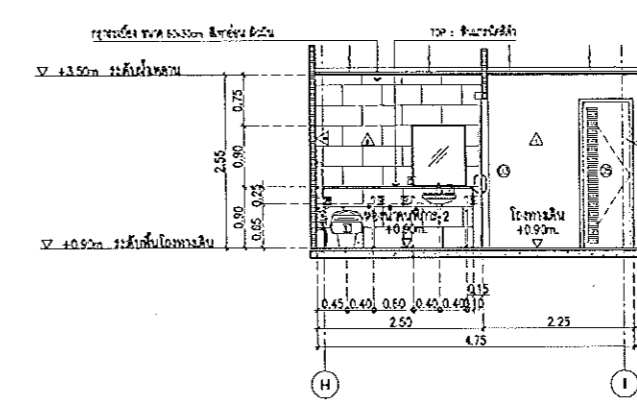


E **แบบขยายรูปตัด**
 A5-02 Scale 1 : 50

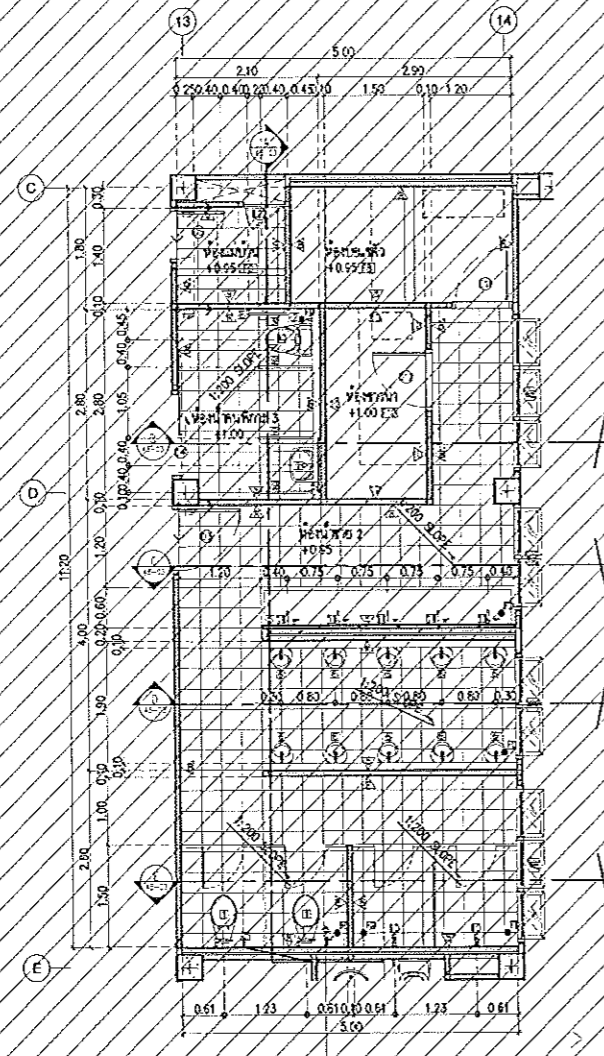


VP-03 แปลนขยายห้องนํ้าชาย 2
Scale 1:50

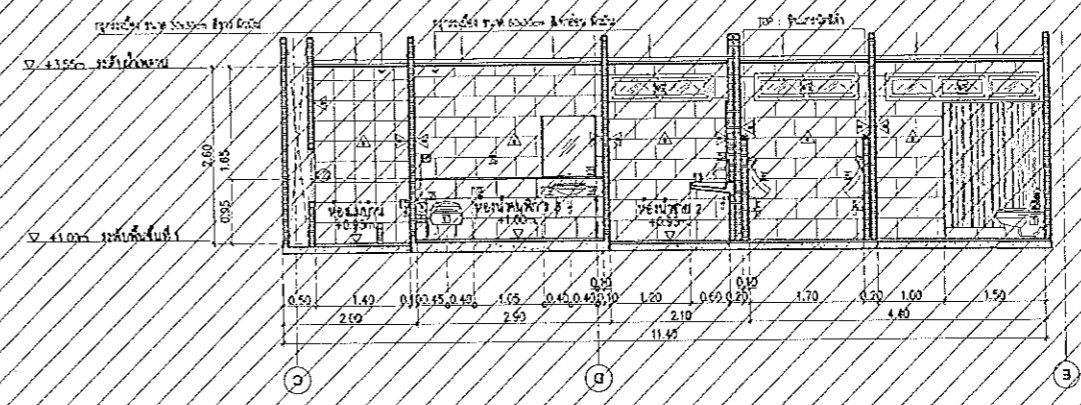


แบบขยายรูปตัด A-A
Scale 1:50

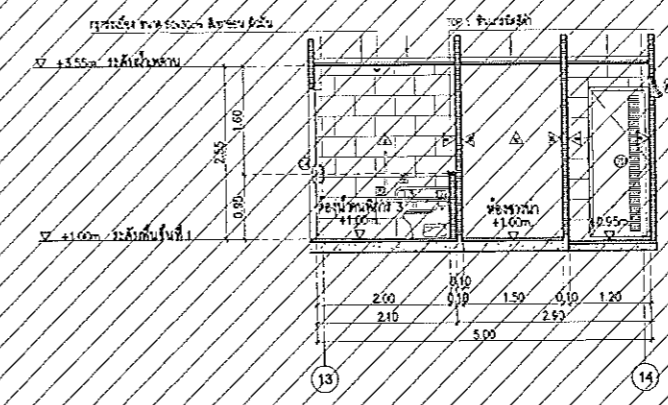


แบบขยายรูปตัด B-B
Scale 1:50

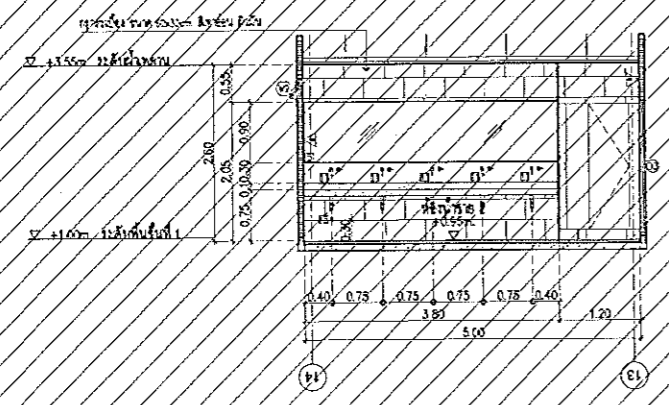

แบบขยายรูปตัด C-C
Scale 1:50

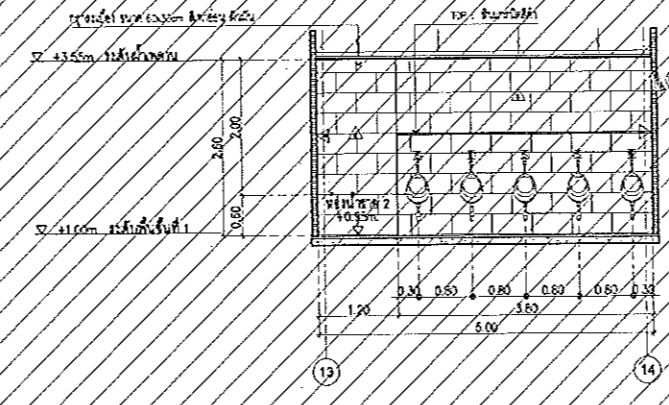

แบบขยายรูปตัด D-D
Scale 1:50

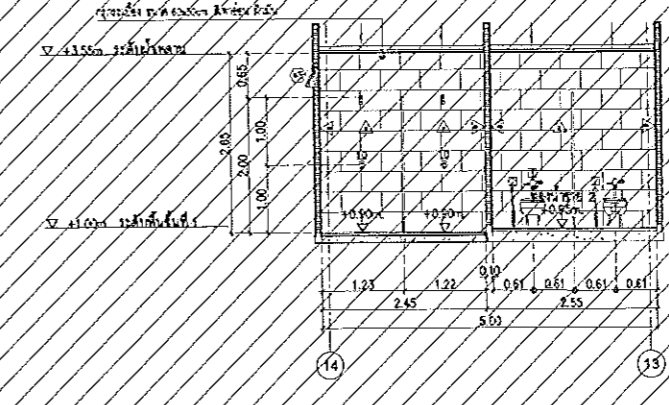

แบบขยายรูปตัด E-E
Scale 1:50










REVISIONS

Rev No.	Revision Note	Date

DRAWING TITLE


แบบขยายห้องนํ้าชาย 2

APPROVED BY:


DATE:
20 / 02 / 2562

DRAWING NO. A5-03 PAGE TOTAL 105


หมายเหตุ: ส่วนที่สร้างในแบบจะทำการก่อสร้างก่อนหน้า เมื่อได้รับคำสั่งขออนุญาต

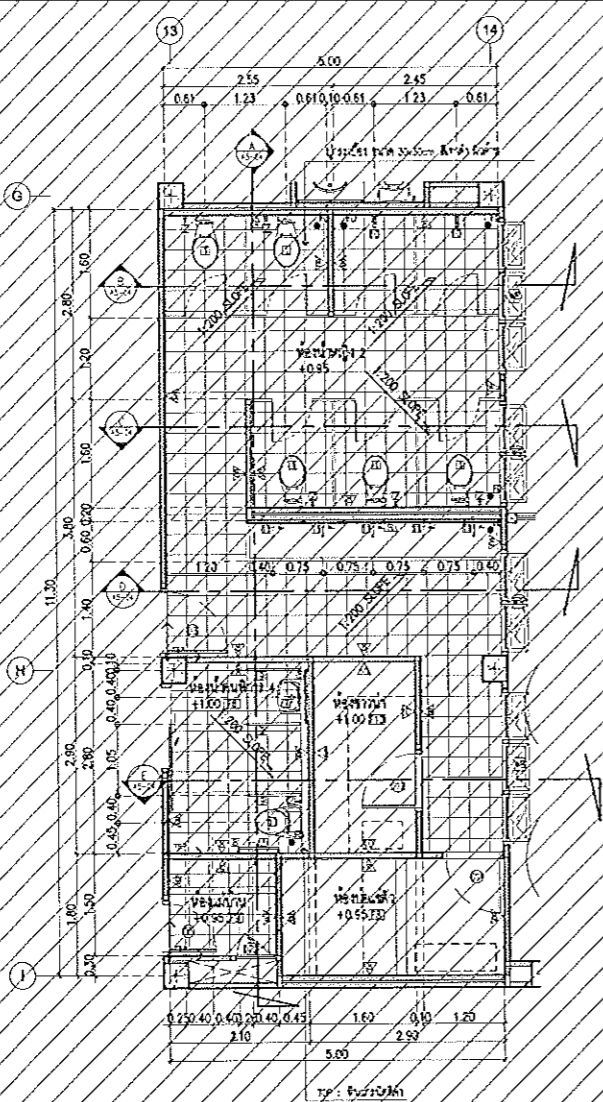


AS-04
AS-04
Scale
1:50
แปลนขยายห้องนํ้าหญิง 2

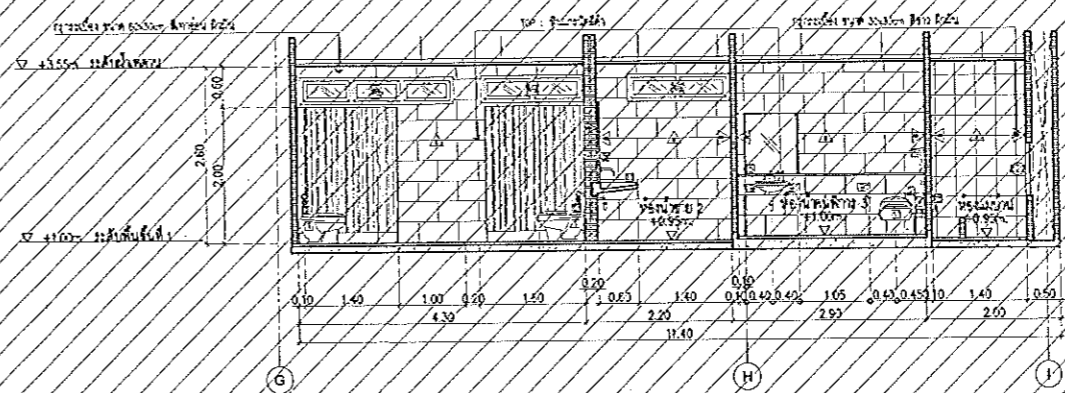


AS-04
AS-04
Scale
1:50
แบบขยายรูปตัด

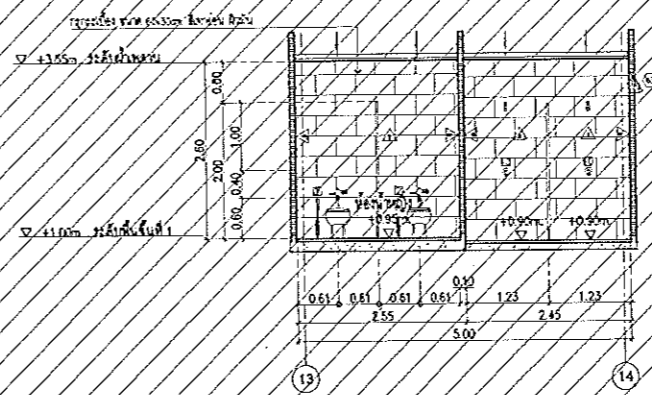


AS-04
AS-04
Scale
1:50
แบบขยายรูปตัด

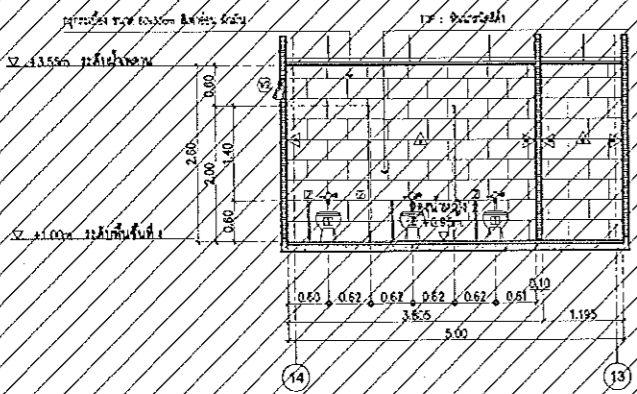

AS-04
AS-04
Scale
1:50
แบบขยายรูปตัด

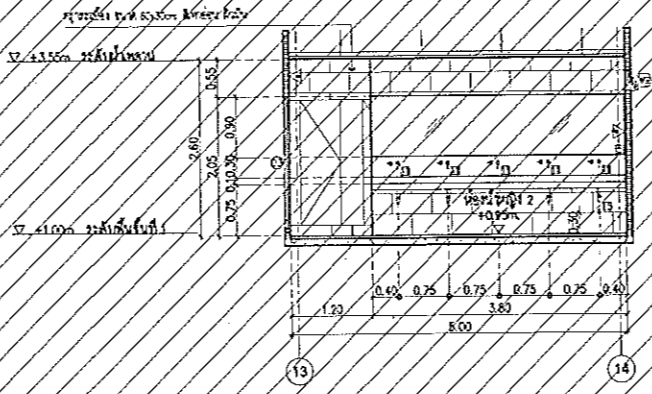


AS-04
AS-04
Scale
1:50
แบบขยายรูปตัด

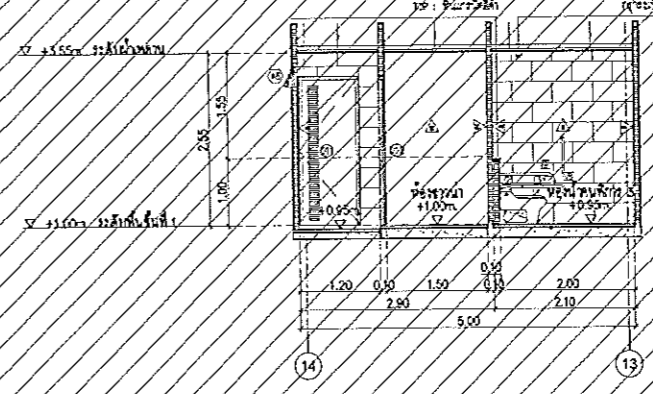

AS-04
AS-04
Scale
1:50
แบบขยายรูปตัด














REVISIONS

Rev No.	Revision Note	Date

DRAWING TITLE


แบบขยายห้องนํ้าหญิง 2

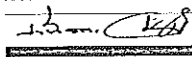APPROVED BY:


DATE:
20 / 02 / 2562

DRAWING NO.	PAGE TOTAL
A5-04	105

หมายเหตุ: ส่วนที่แรเงาในแบบจะทำการก่อสร้างภายหลังหน้า เมื่อได้รับการจัดสรรงบประมาณ

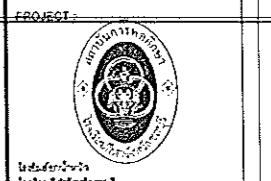












REVISIONS

Rev No.	Revision Note	Date


DRAWING TITLE



APPROVED BY:
 [Signature]

DATE:
 20 / 02 / 2562


DRAWING NO. **A5-05** PAGE TOTAL **105**

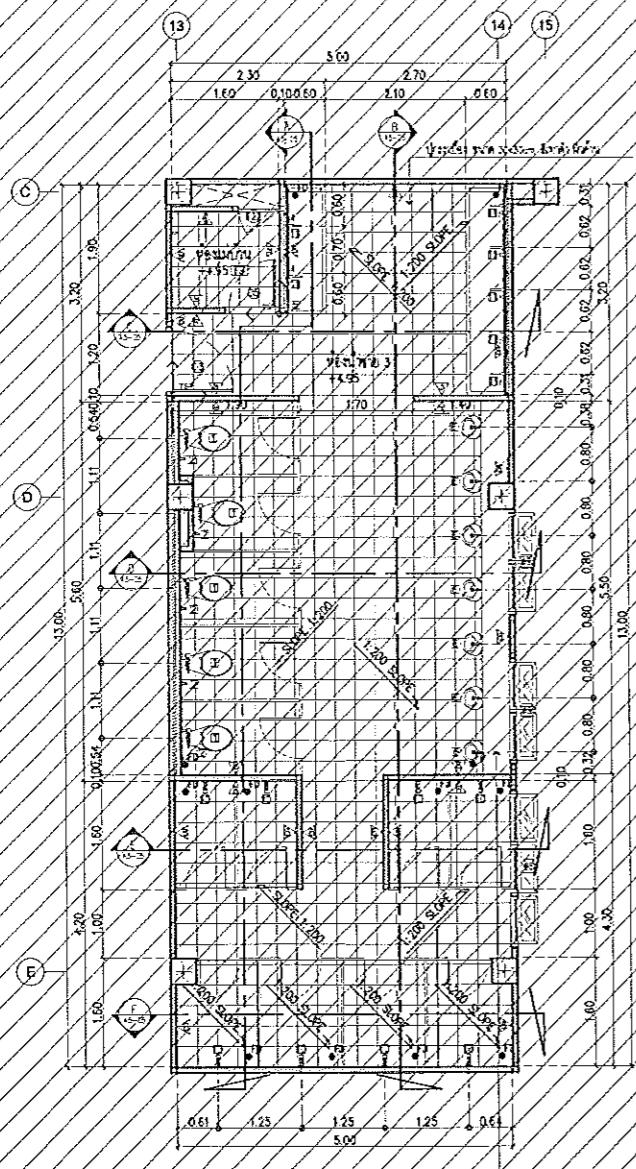


 Scale 1:50

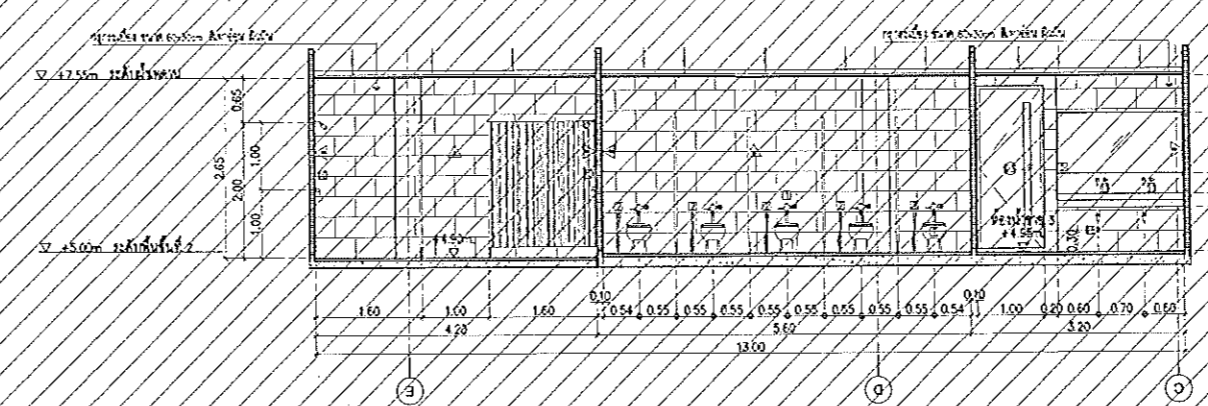


A **แบบขยายรูปตัด**
 Scale 1:50

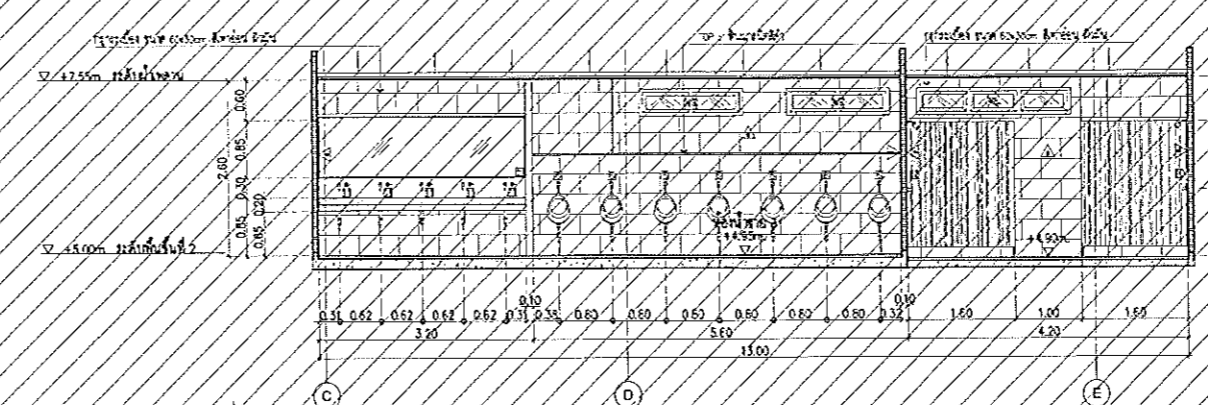


B **แบบขยายรูปตัด**
 Scale 1:50

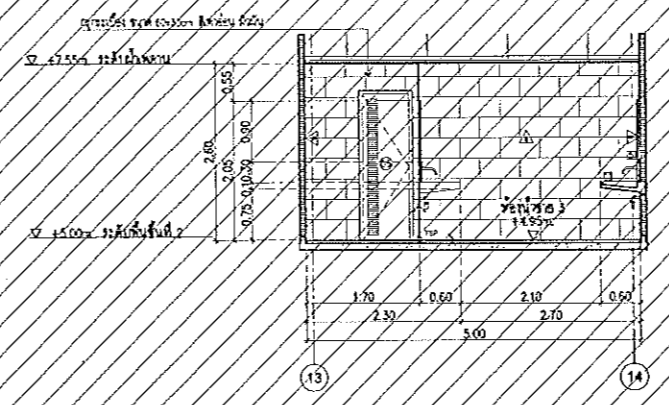


C **แบบขยายรูปตัด**
 Scale 1:50

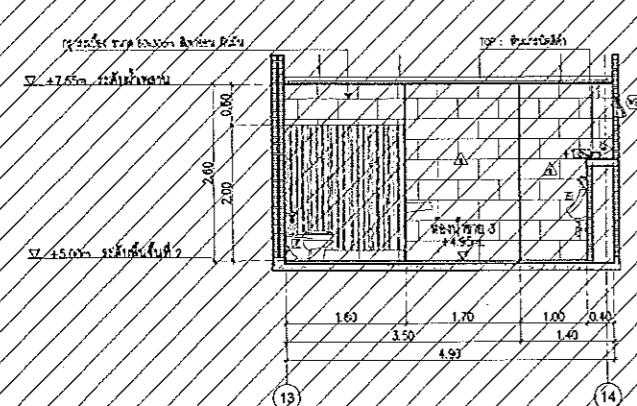

D **แบบขยายรูปตัด**
 Scale 1:50

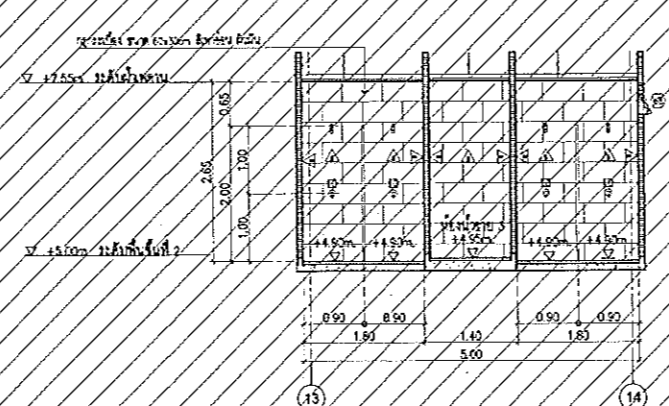

E **แบบขยายรูปตัด**
 Scale 1:50

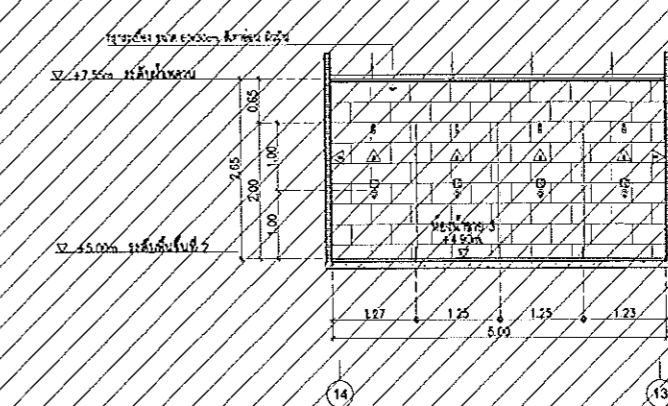

F **แบบขยายรูปตัด**
 Scale 1:50

หมายเหตุ: ส่วนที่แรเงาในแบบจะทำการก่อสร้างภายหลัง เพื่อให้ได้รับบริการจัดสรรงบประมาณ












REVISIONS

Rev No.	Revision Note	Date


DRAWING TITLE

แบบขยายห้องน้ำหญิง 3


APPROVED BY:
 [Signature]

DATE:
 20 / 02 / 2562


DRAWING NO. PAGE TOTAL
 A5-06 105

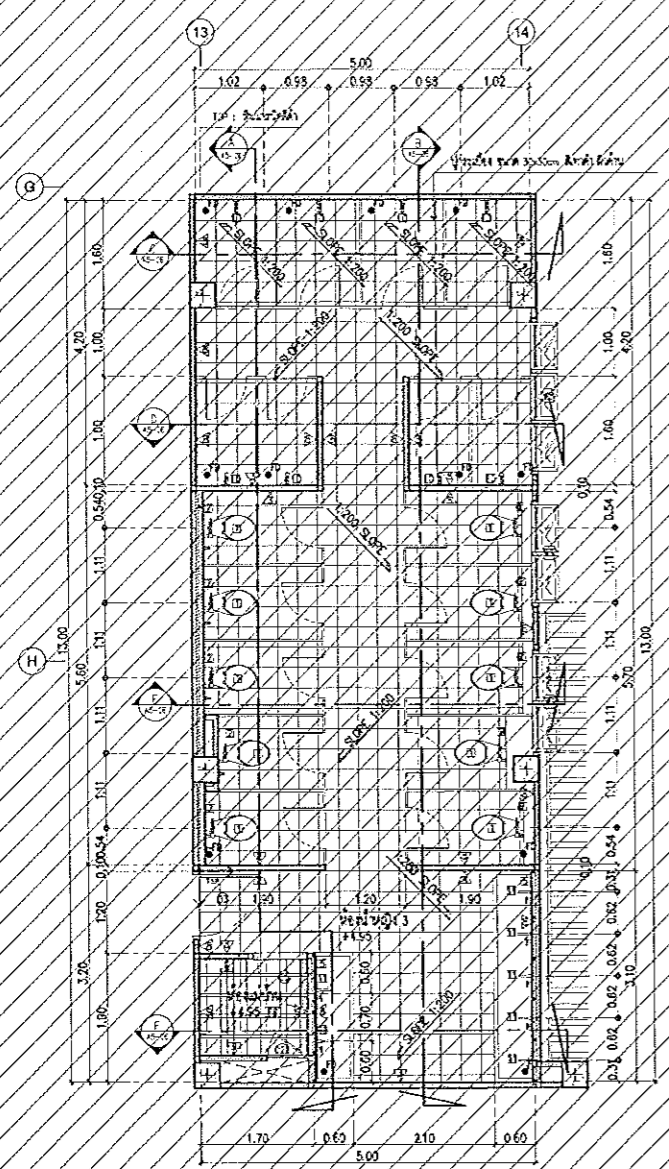


A5-06
แปลนขยายห้องน้ำหญิง 3
 Scale 1:50

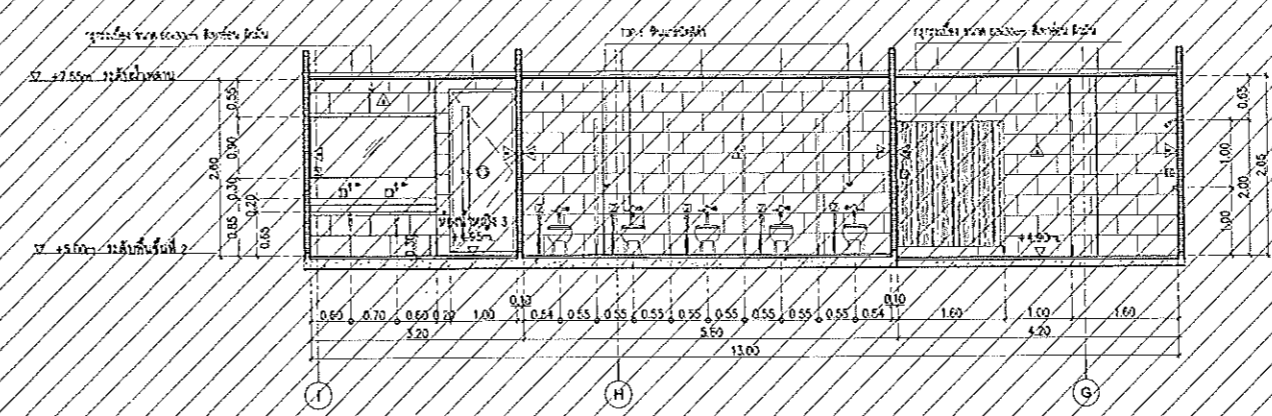


A5-06
แบบขยายรูปตัด
 Scale 1:50

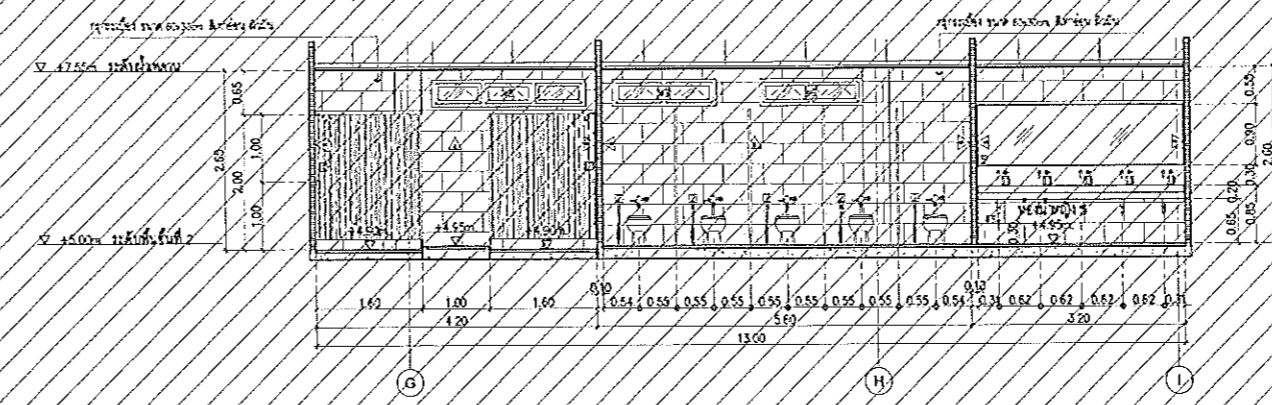


A5-06
แบบขยายรูปตัด
 Scale 1:50

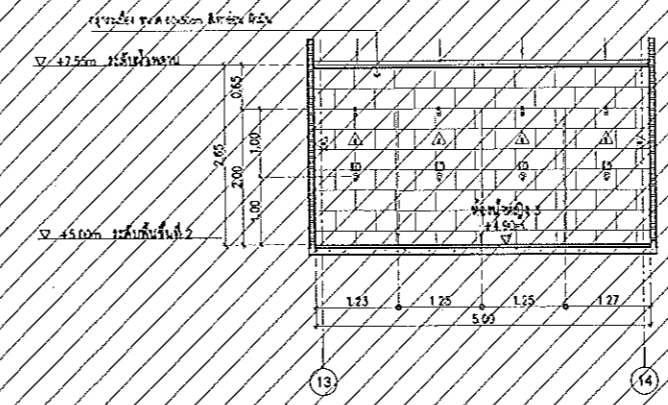


A5-06
แบบขยายรูปตัด
 Scale 1:50

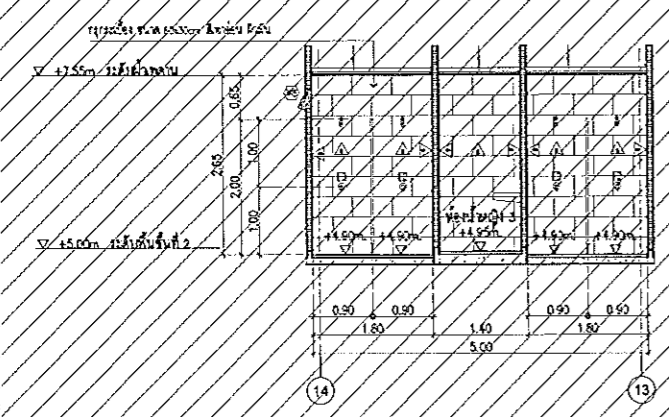

A5-06
แบบขยายรูปตัด
 Scale 1:50

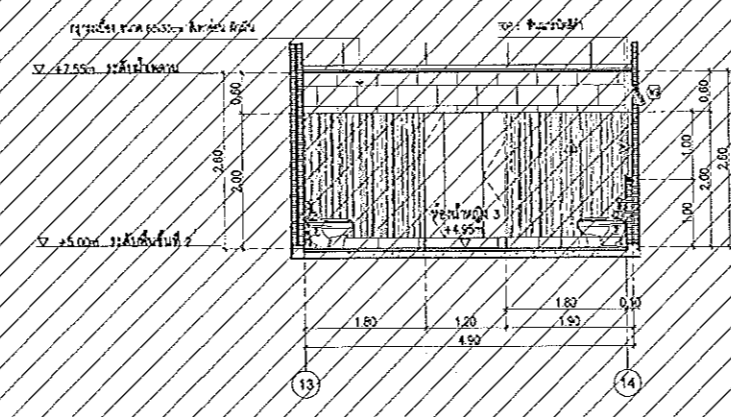

A5-06
แบบขยายรูปตัด
 Scale 1:50

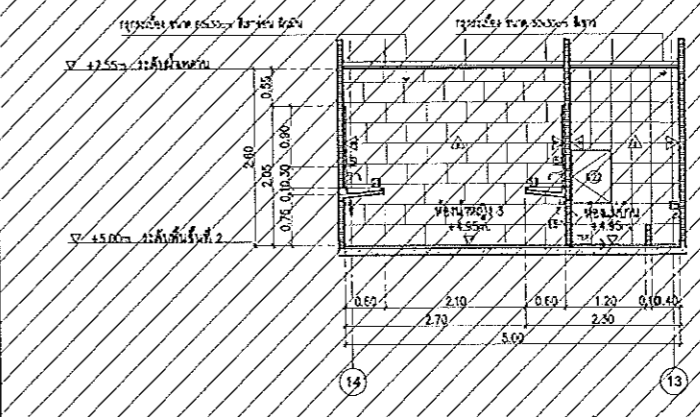

A5-06
แบบขยายรูปตัด
 Scale 1:50

หมายเหตุ: ส่วนที่แรเงาในแบบจะทำการก่อสร้างภายหลัง เพื่อให้บุกรุกโครงสร้างประมาณ