




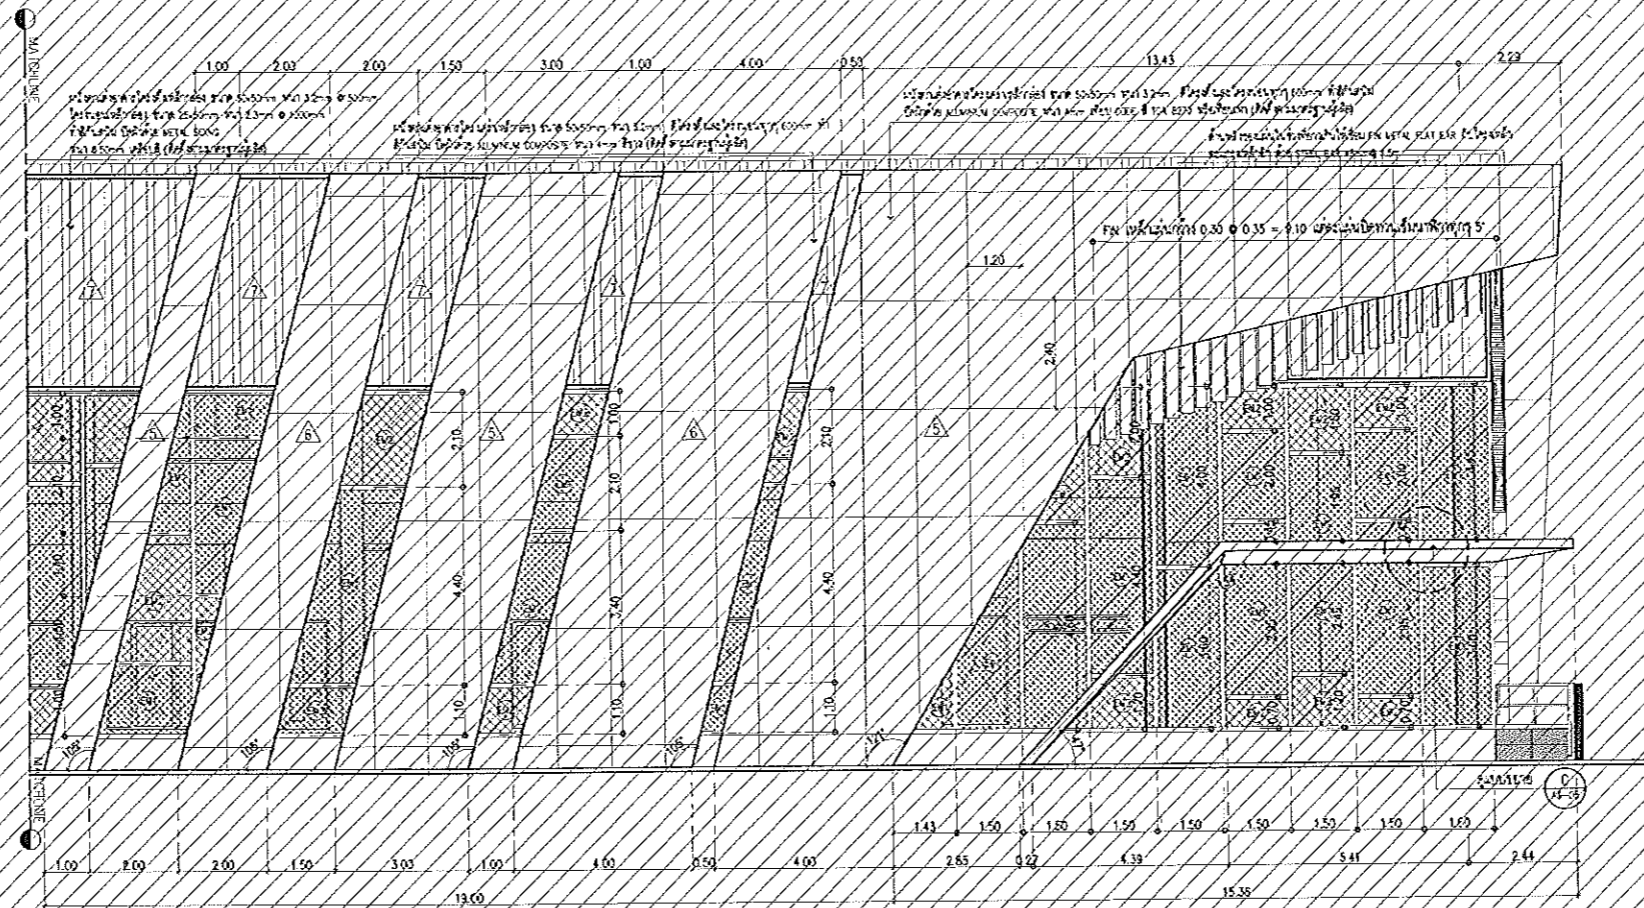


KEY ELEVATION

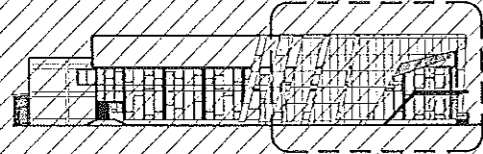


KEY ELEVATION

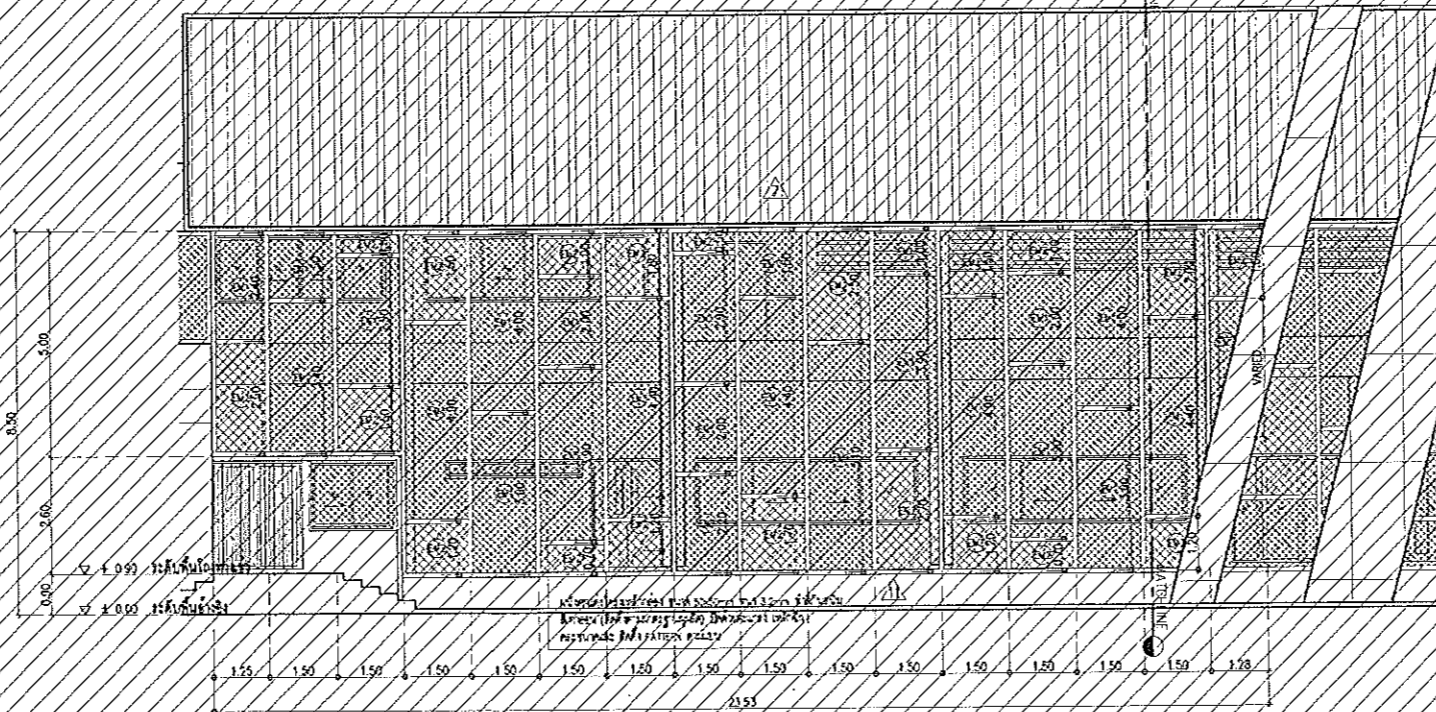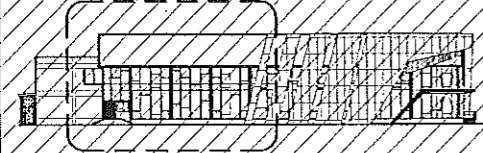


แบบขยายผนังตึกแดงอาคาร  
A9-04 Scale 1:75

PROJECT




LOCATION

ARCHITECT

STRUCTURAL ENGINEER

SANITARY ENGINEER

ELECTRICAL ENGINEER

LANDSCAPE DESIGNER

INTERIOR DESIGNER

REVISIONS


DRAWING TITLE

Rev No.	Revision Note	Date

APPROVED BY


DATE

20 / 02 / 2552

DRAWING NO. A9-04

PAGE TOTAL 105



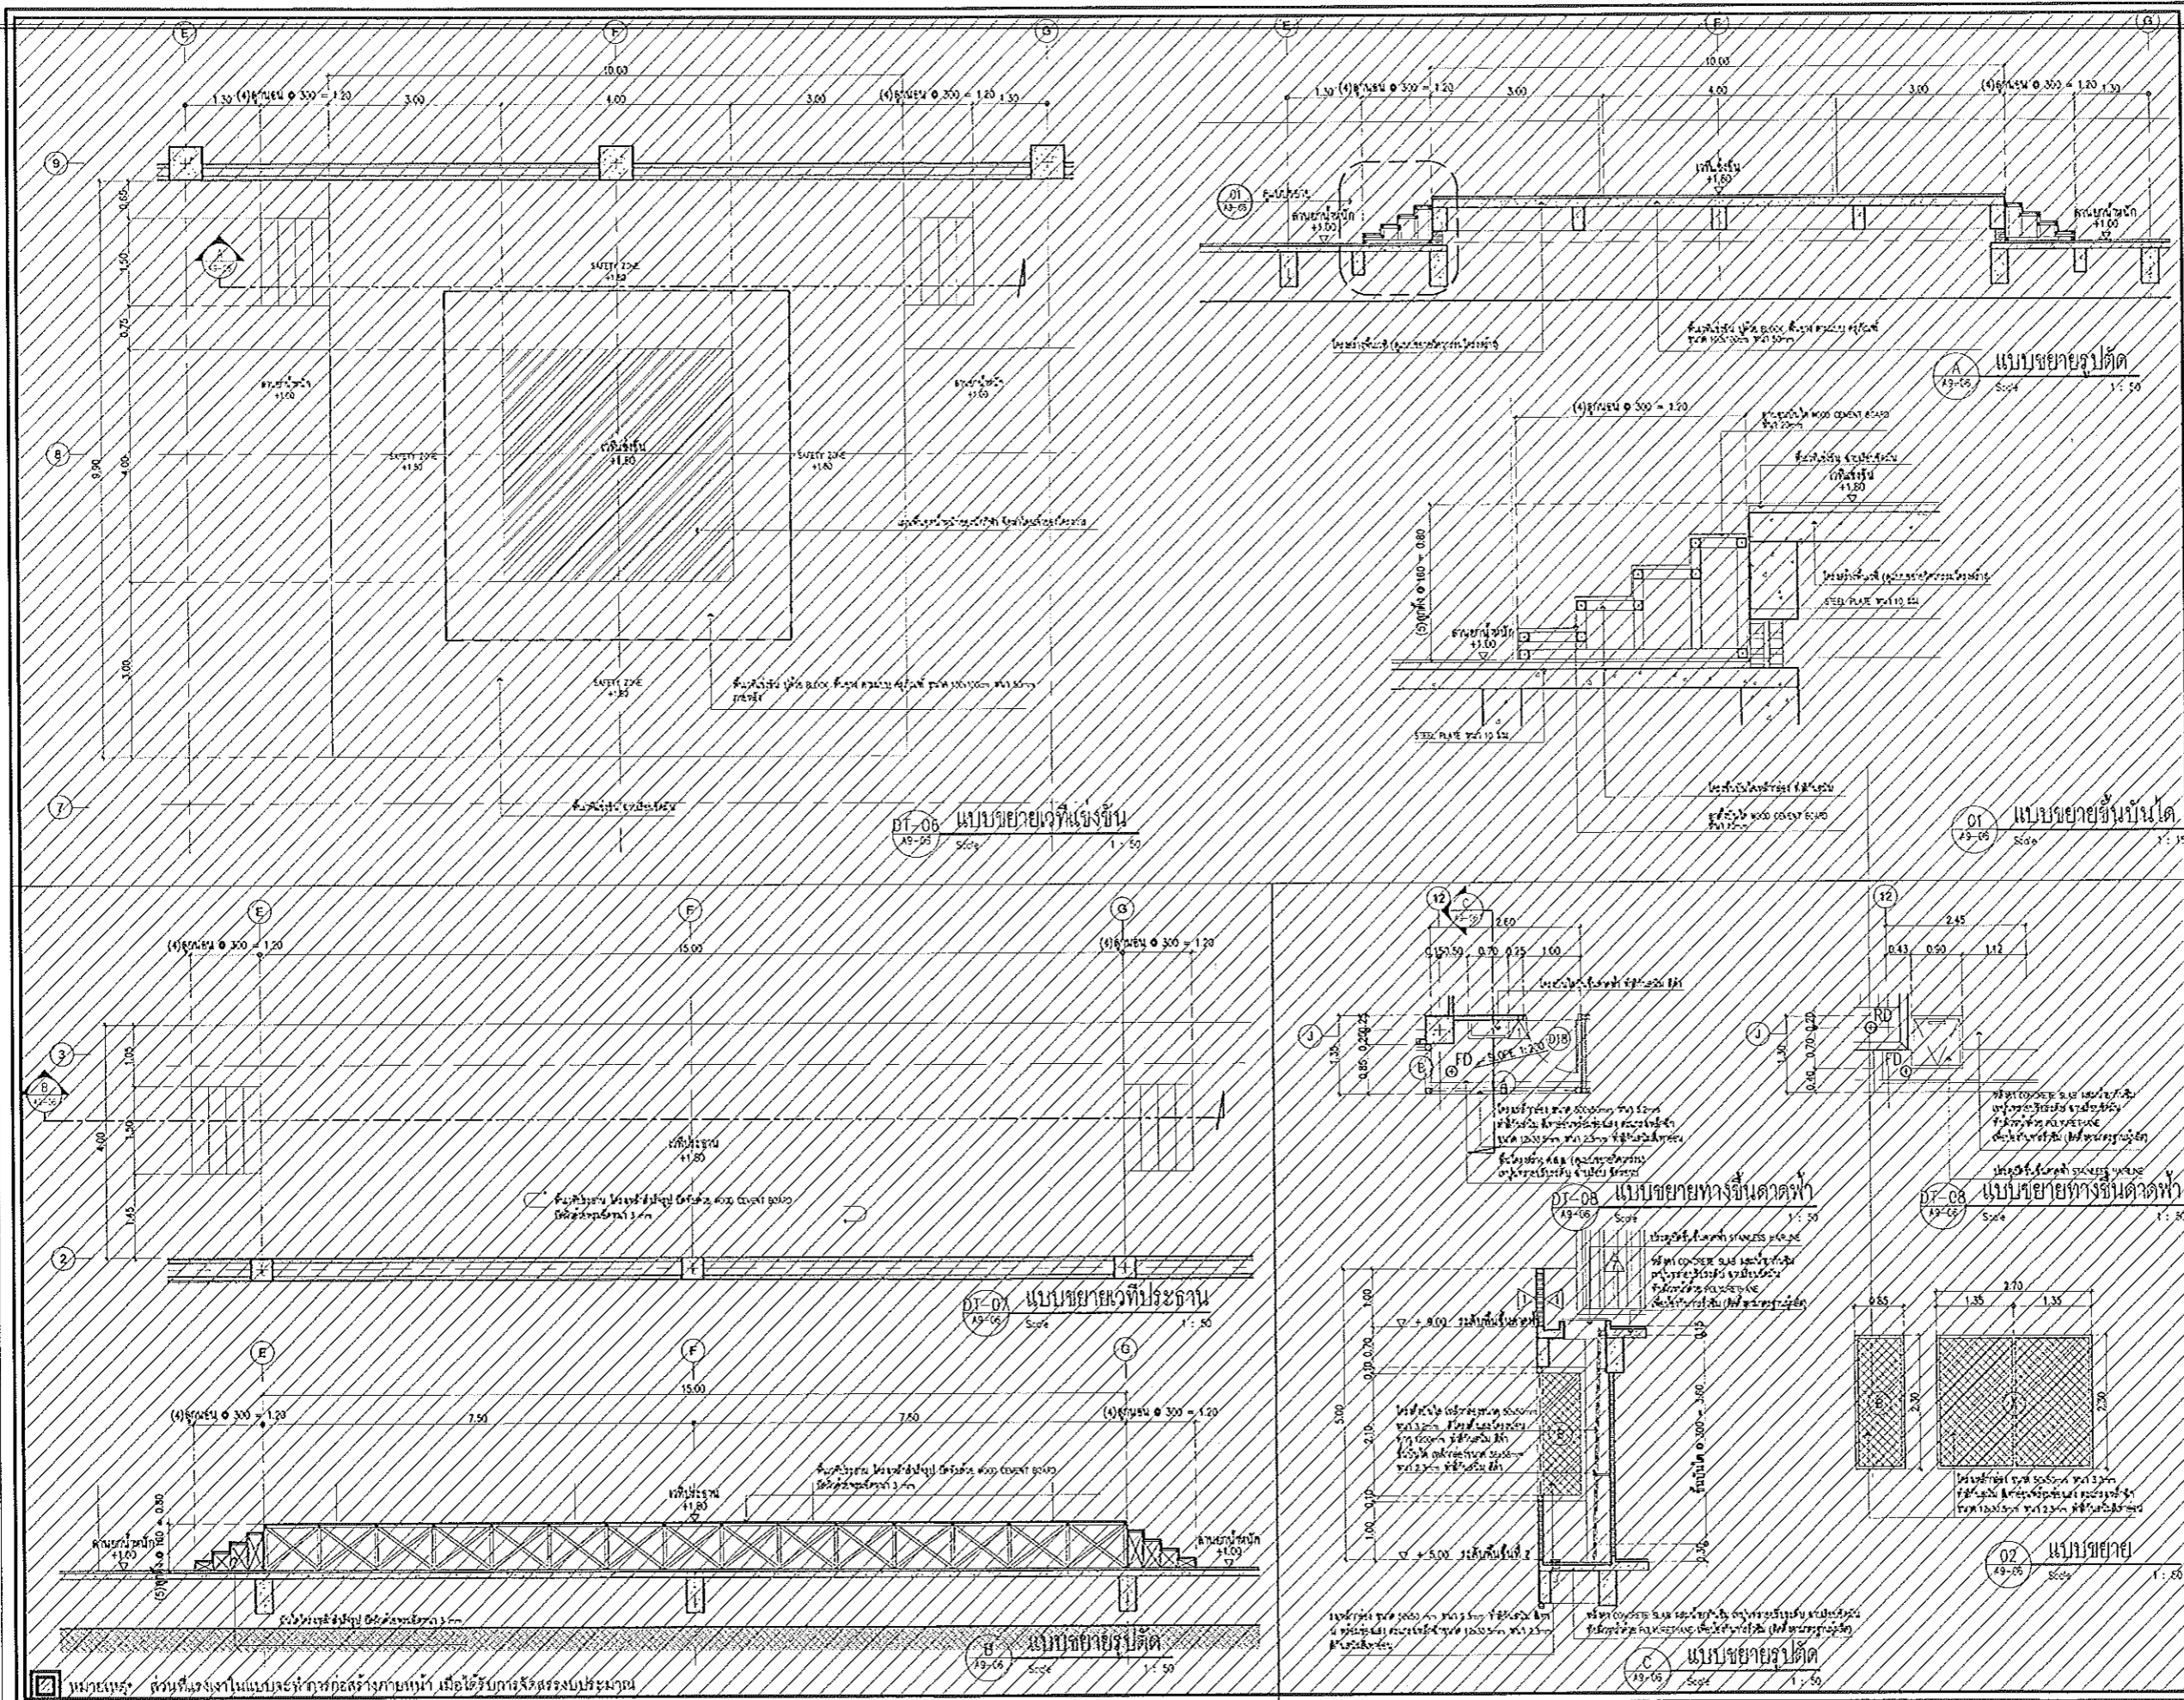

**PROJECT:**

**LOCATION:**

**ARCHITECT:**

**STRUCTURAL ENGINEER:**

**SANITARY ENGINEER:**

**ELECTRICAL ENGINEER:**

**LANDSCAPE DESIGNER:**

**EXTERIOR DESIGNER:**

**REVISIONS**

Rev No.	Revision Note	Date

**DRAWING TITLE**


แบบขยาย DT-06, DT-07, DT-08

**APPROVED BY:**

**DATE:**

20 / 02 / 2562

**DRAWING NO.** A9-06 **PAGE TOTAL** 105

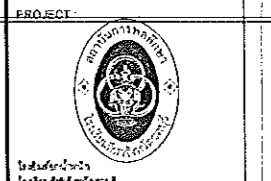









REVISIONS

Rev No.	Revision Note	Date


DRAWING TITLE

แบบขยาย DT-09, DT-10


APPROVED BY:  
 [Signature]

DATE:  
 23 / 02 / 2562


DRAWING NO. PAGE TOTAL  
 A9-07 105

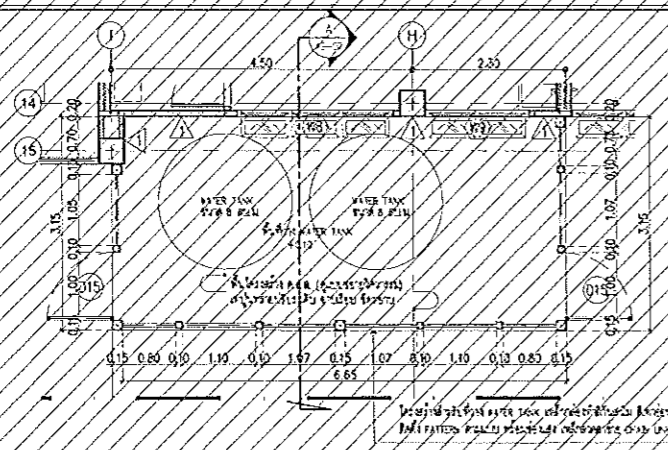


01-09 แบบขยายข้าง WATER TANK  
 Scale 1:50

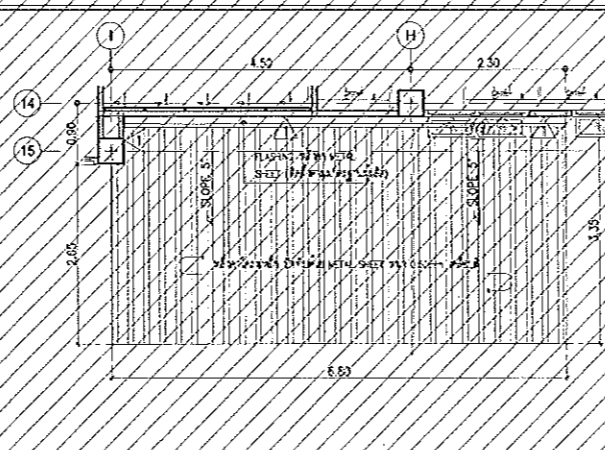


01-09 แบบแปลนหลังคาข้าง WATER TANK  
 Scale 1:50

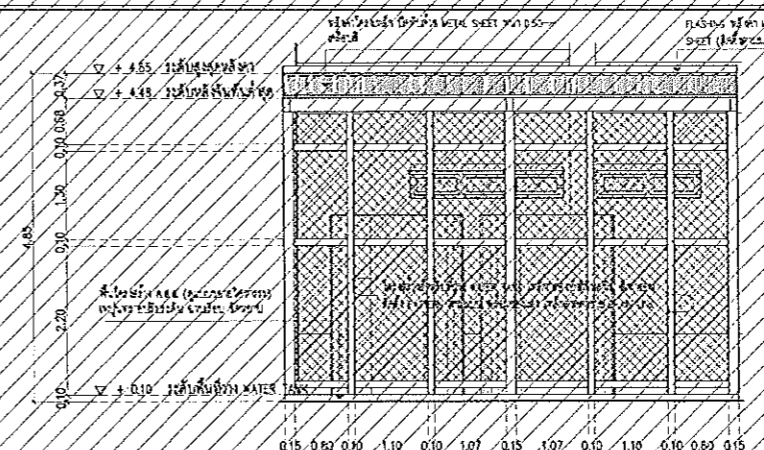


01-09 แบบขยายรูปด้าน  
 Scale 1:50

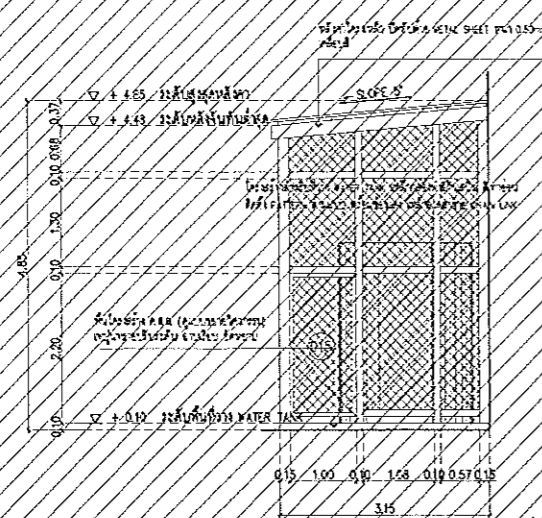


02-09 แบบขยายรูปด้าน  
 Scale 1:50

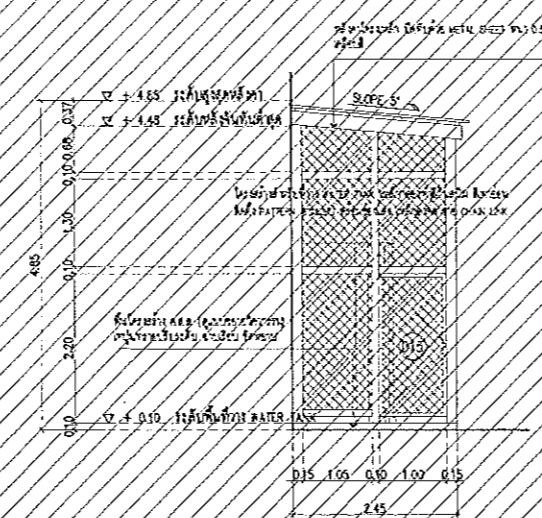


03-09 แบบขยายรูปด้าน  
 Scale 1:50

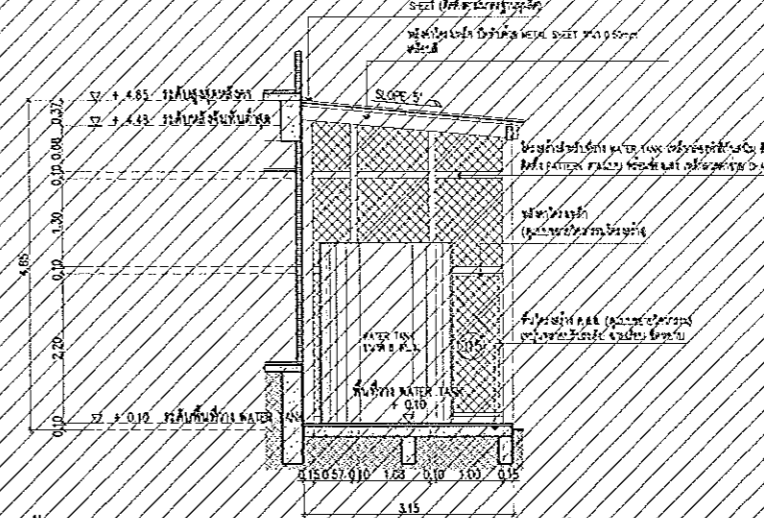


04-09 แบบขยายรูปด้าน  
 Scale 1:50

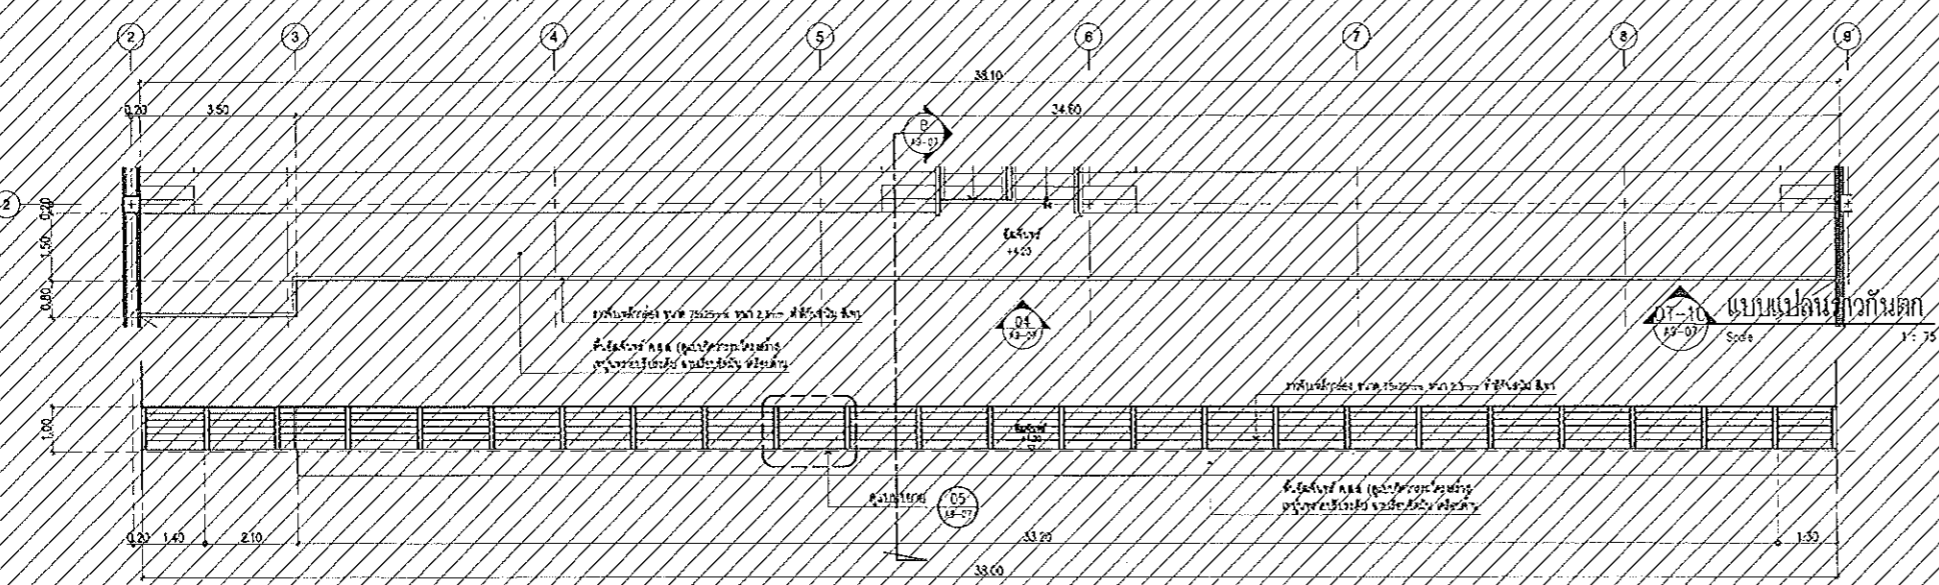

 Scale 1:75

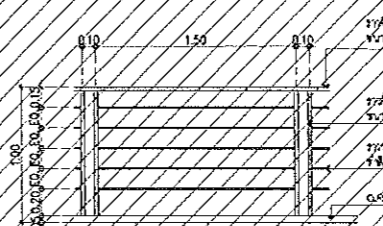

05-09 แบบขยายรูปด้าน  
 Scale 1:25

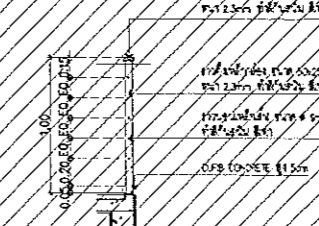

05-09 แบบขยายรูปด้าน  
 Scale 1:25

